

Bofakta

Brf Beundra


Årsta

Storlek: 4 RoK

Area: ca 100 kvm


Lägenhet:

10-1103, 10-1203,
10-1303, 10-1403,
10-1503

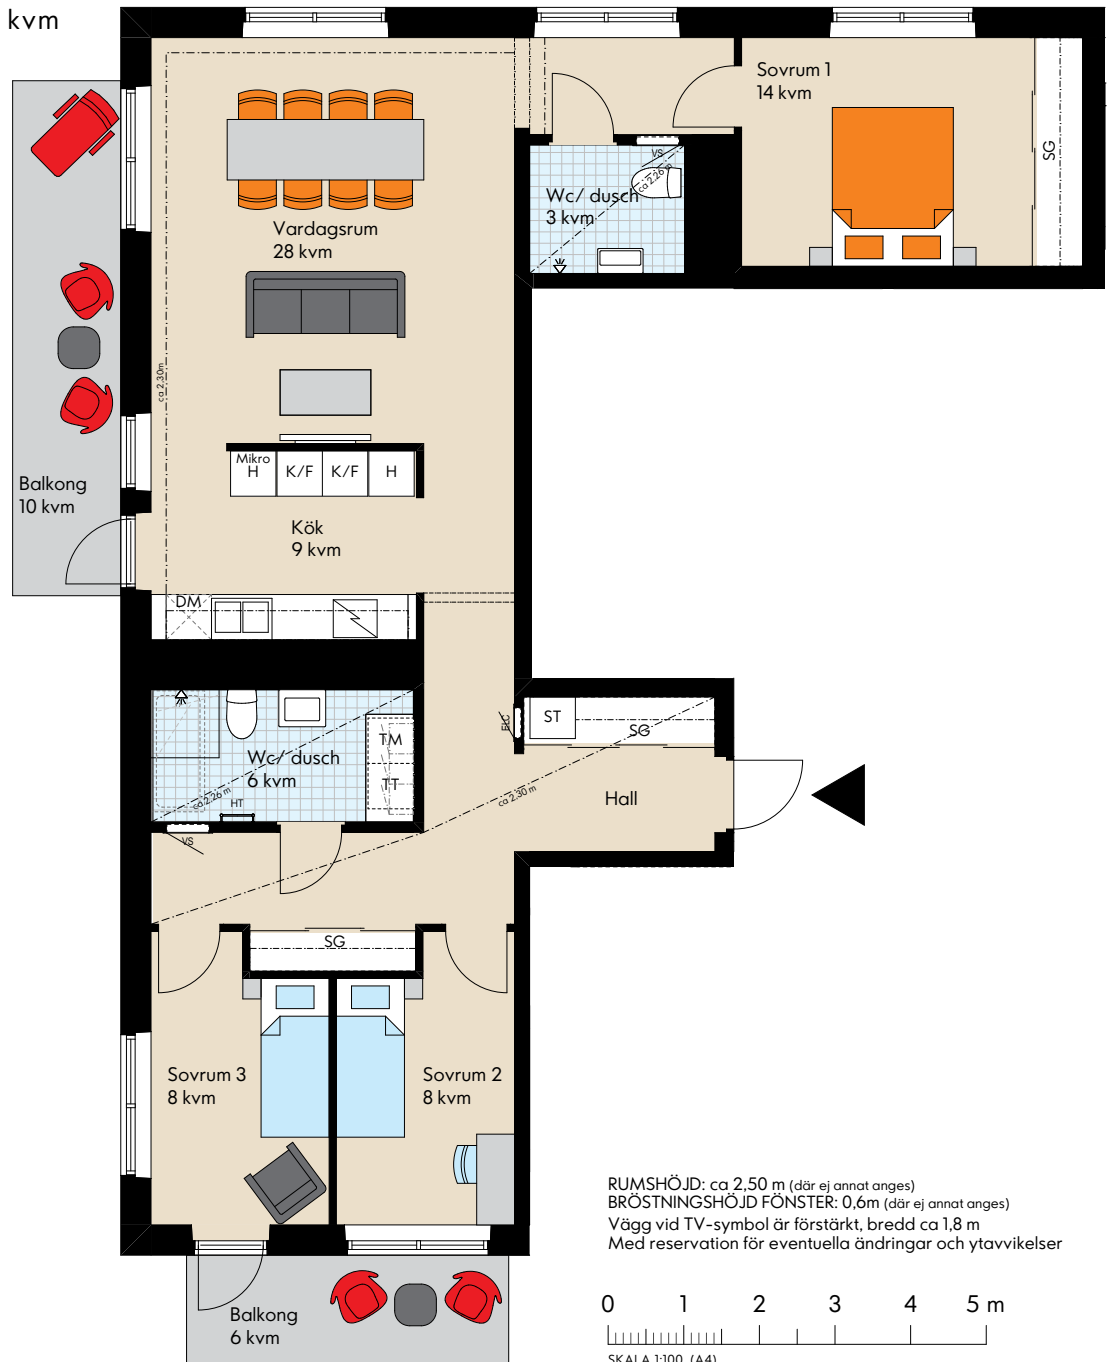

Förklaring av
Lägenhetsnr:

10-1103

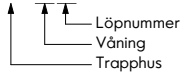

RUMSHÖJD: ca 2,50 m (där ej annat anges)
BRÖSTNINGSHÖJD FÖNSTER: 0,6m (där ej annat anges)
Vägg vid TV-symbol är förstärkt, bredd ca 1,8 m
Med reservation för eventuella ändringar och ytavvikelser



SKALA 1:100 (A4)

FÖRKLARINGAR

ORIENTERINGSFIGUR

2021-08-31

G Garderob	Induktionshäll med inbyggnadsugn
L Linneskåp	TM Tvättmaskin
H Högskåp	TT Torktumlare
ST Städskap	KM Kombimaskin
K/F Kyl/frys	VS Skåp för rörkopplingar
DM Diskmaskin	HT Handdukstork (Tilval)
Mikro Mikrovågsugn	Lägenhetens placering
ELC Elcentral	

