

Bofakta

Brf Fröa Malmö



Hus: 1

Storlek: 5 rok

Area: ca 109 kvm

IKANO

Bostad

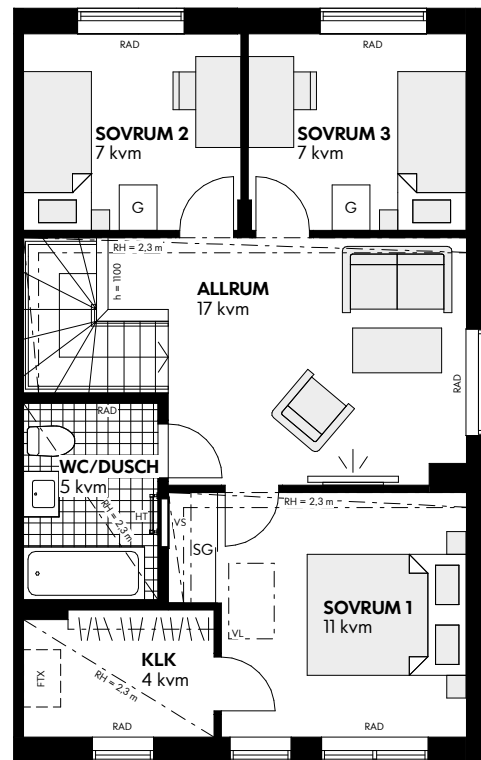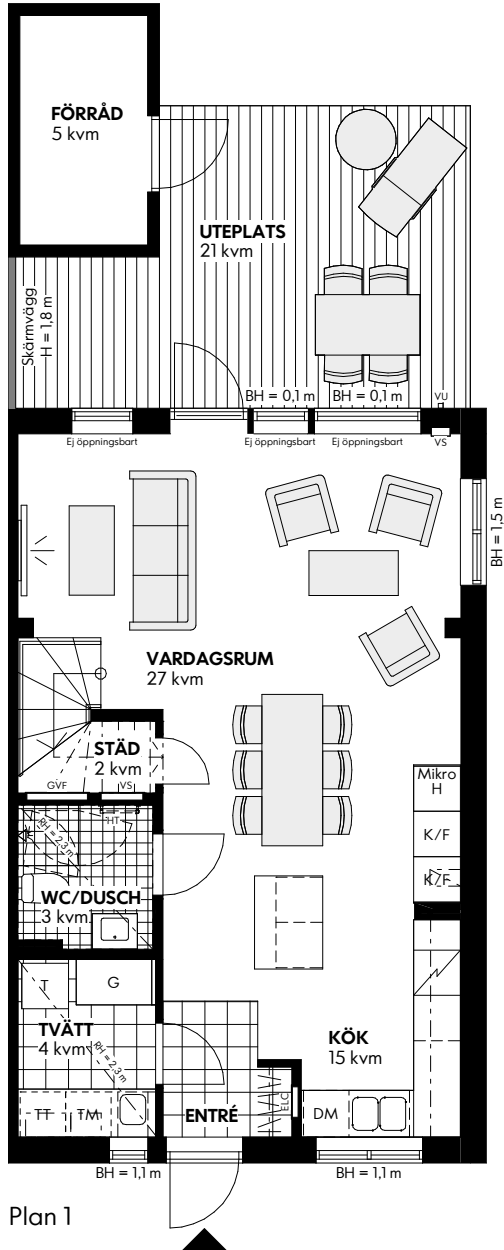


SKALA 1:100 (A4)

Rumshöjd 2,5 m där ej annat anges

Bröstningshöjd fönster 0,8 m där ej annat anges

Med reservation för eventuella ändringar och ytavvikelser

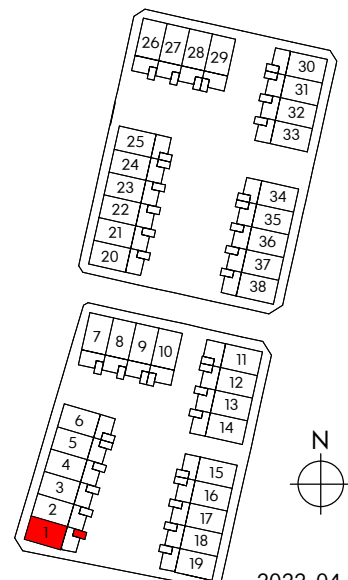

2022-04-07