

IKANO

Bostad

TOMTBLAD




 
 





 


 
 

 
BRF. STROSA

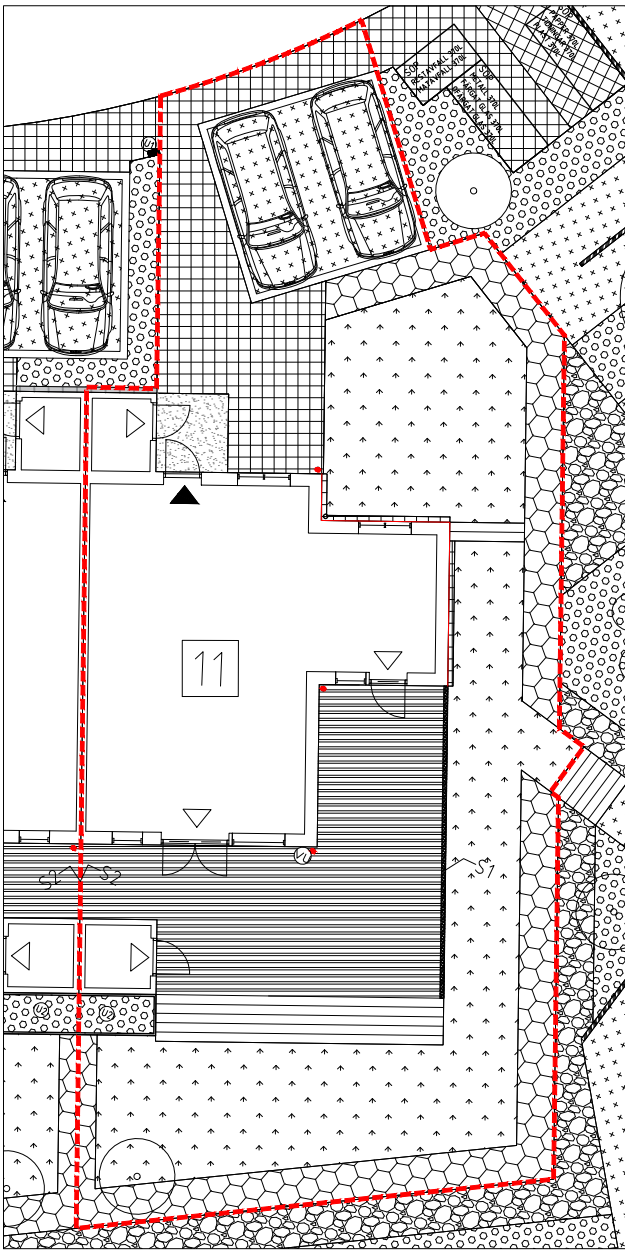
HUS 11

TOMTAREA 350 M²

SKALA 1:200 (A4)

FÖRKLARINGAR I FÖRKOMMANDE FALL

	GRÄNS UPPLÄTEN MARK MED NYTTJÄNDERÄTT
	BETÖNGPLATTOR
	STENMJÖLSYTA
	HÄCKPLANTERING
	BUSKPLANTERING
	GRÄSMATTA
	TRÄTRALL
	MAKADAM
	BETÖNGYTA
	TRAPPA
	S1 - STAKET UTFÖRANDE ENLIGT A, H: ca 1100mm S2 - PLANK UTFÖRANDE ENLIGT A, H: ca 1800mm S3 - SPALJÄ MINST 50% GENOMSIKTLIG
	MUR
	STUPRÖR
	VATTENUTKASTARE
	TRÄD
	BREVLÅDA
	UPPHÖJD PLANTERINGSLÅDA AV CORTEN



SKALA 1:1500

YTANGIVELSER ÄR PRELIMINÄRA - TOMTYTOR ÄR AVRUNDADE TILL HELTAL
ORIGINALFORMAT A4 SKALA 1:200
UPPRÄTTAD AV LANDSKAPSPROJEKTÖREN SYD AB - 2022-01-27
EVENTUELLA BRUNNAR INOM UPPLÄTEN MARK SKA VARA TILLGÄNGLIGA
FÖR FÖRENINGEN ATT KOMMA ÅT
MED RESERVATION FÖR EVENTUELLA FÖRÄNDRINGAR