

# IKANO

Bostad


## TOMTBLAD

BRF. STROSA

HUS 3

TOMTAREA 183 M<sup>2</sup>

SKALA 1:200 (A4)

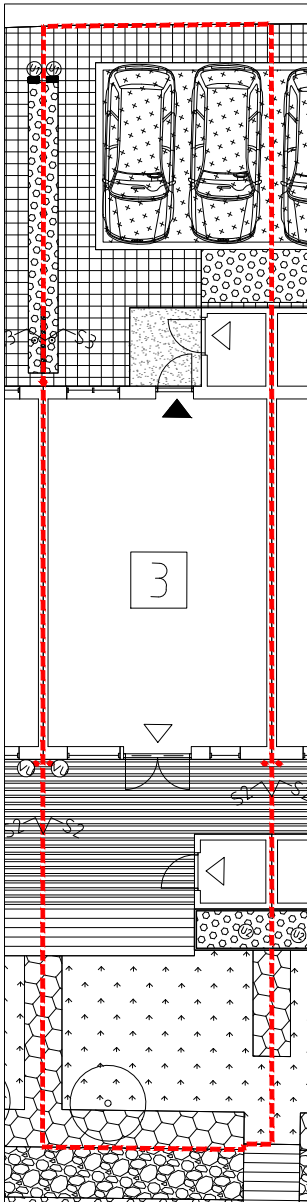

### FÖRKLARINGAR I FÖRKOMMANDE FALL

	GRÄNS UPPLÅTEN MARK MED NYTTJÄNDERÄTT
	BETONGPLATTOR
	STENMJÖLSYTA
	HÄCKPLANTERING
	BUSKPLANTERING
	GRÄSMATTA
	TRÄTRALL
	MAKADAM
	BETONGYTA
	TRAPPA
	S1 - STAKET UTFÖRANDE ENLIGT A, H: ca 1100mm S2 - PLANK UTFÖRANDE ENLIGT A, H: ca 1800mm S3 - SPALJÉ MINST 50% GENOMSIKTIG
	STUPRÖR
	VATTENUTKASTARE
	TRÄD
	BREVLÅDA
	UPPHÖJD PLANTERINGSLÅDA AV CORTEN



SKALA 1:1500

YTANGIVELSER ÄR PRELIMINÄRA - TOMTYTOR ÄR AVRUNDADE TILL HELTAL  
ORIGINALFORMAT A4 SKALA 1:200  
UPPRÄTTAD AV LANDSKAPSPROJEKTÖREN SYD AB - 2022-01-27  
EVENTUELLA BRUNNAR INOM UPPLÅTEN MARK SKA VARA TILLGÄNGLIGA  
FÖR FÖRENINGEN ATT KOMMA ÅT  
MED RESERVATION FÖR EVENTUELLA FÖRÄNDRINGAR