

# IKANO

Bostad


## TOMTBLAD

BRF. STROSA








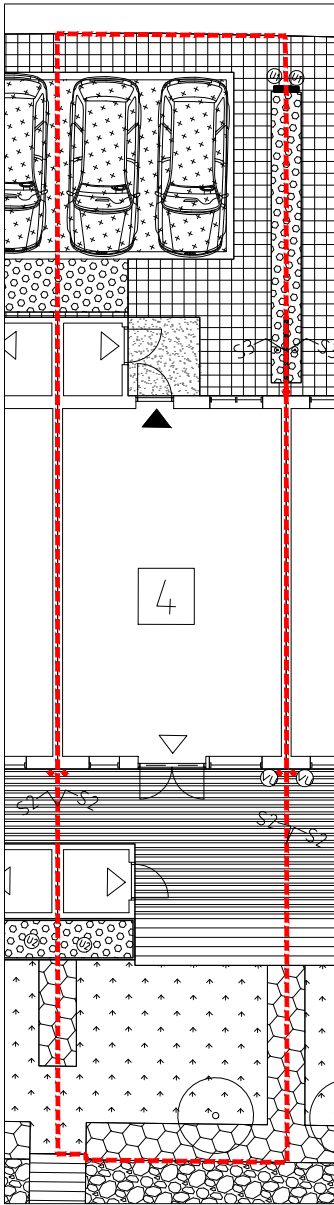





 


HUS 4

TOMTAREA 184 M<sup>2</sup>

SKALA 1:200 (A4)



### FÖRKLARINGAR I FÖRKOMMANDE FALL

-  GRÄNS UPPLÅTEN MARK MED NYTTJANDERÄTT
-  BETONGPLATTOR
-  STENMJÖLSYTA
-  HÄCKPLANTERING
-  BUSKPLANTERING
-  GRÄSMATTA
-  TRÄTRALL
-  MAKADAM
-  BETONGYTA
-  TRAPPA
-  S1 - STAKET UTFÖRANDE ENLIGT A, H: ca 1100mm  
S2 - PLANK UTFÖRANDE ENLIGT A, H: ca 1800mm  
S3 - SPALJE MINST 50% GENOMSIKTLIG
-  STUPRÖR
-  VATTENUTKASTARE
-  TRÄD
-  BREVLÅDA
-  UPPHÖJD PLANTERINGSLÅDA AV CORTEN



SKALA 1:1500

YTANGIVELSER ÄR PRELIMINÄRA - TOMTYTOR ÄR AVRUNDADE TILL HELTAL  
ORIGINALFORMAT A4 SKALA 1:200  
UPPRÄTTAD AV LANDSKAPSPROJEKTÖREN SYD AB - 2022-01-27  
EVENTUELLA BRUNNAR INOM UPPLÅTEN MARK SKA VARA TILLGÄNGLIGA  
FÖR FÖRENINGEN ATT KOMMA ÅT  
MED RESERVATION FÖR EVENTUELLA FÖRÄNDRINGAR