

Bofakta

Brf Vakna
Årsta

Storlek: 3 rok



Area: ca 78 kvm

Lägenhet: 7-1201, 7-1301, 7-1401

IKANO

Bostad

Förklaring av
lägenhetsnr:

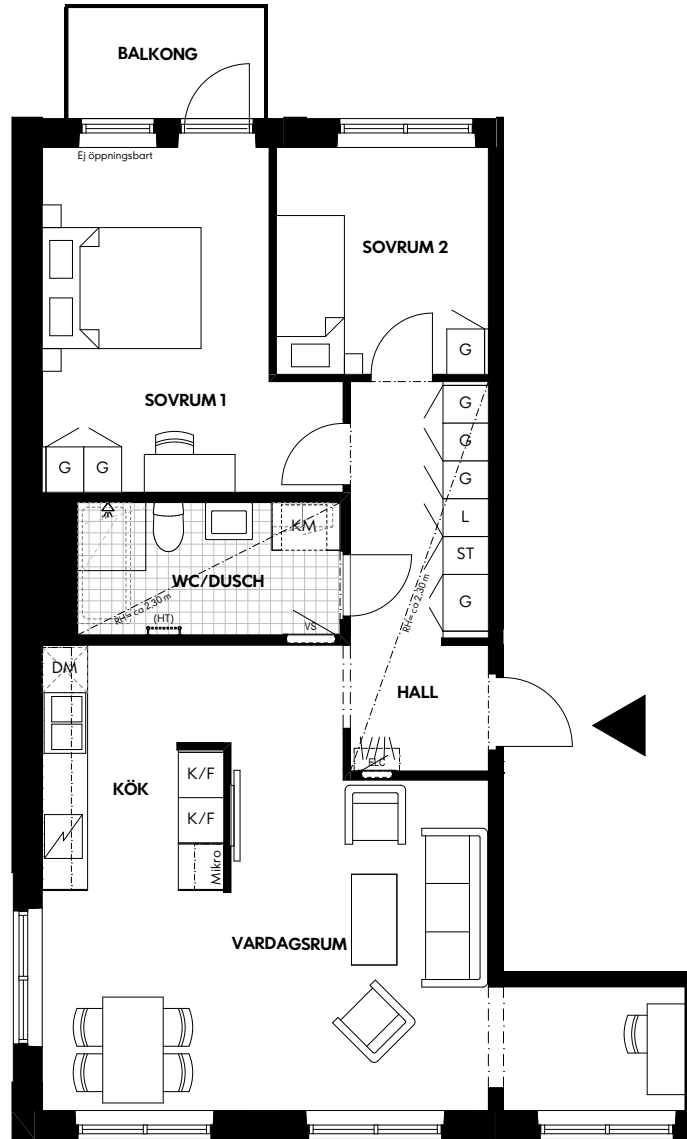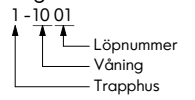

SKALA 1:100 (A4)



Rumshöjd ca 2,50 m där ej annat anges.

Bröstningshöjd fönster 0,6 m där ej annat anges.

Radiatorer under fönster om ej annat anges.

Vägg vid TV-symbol är förstärkt, bredd ca 1,4m.

Med reservation för eventuella ändringar och ytavvikelser

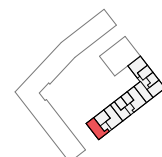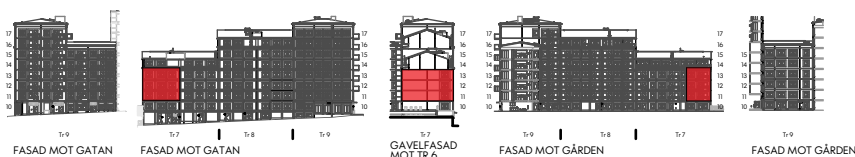

23-08-10