

# Bofakta

Brf Vakna  
Årsta

Storlek: 4 rok




Area: ca 89 kvm

Lägenhet: 7-1203, 7-1303, 7-1403

# IKANO

Bostad



Förklaring av  
lägenhetsnr:

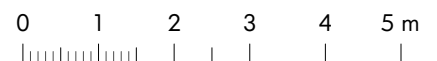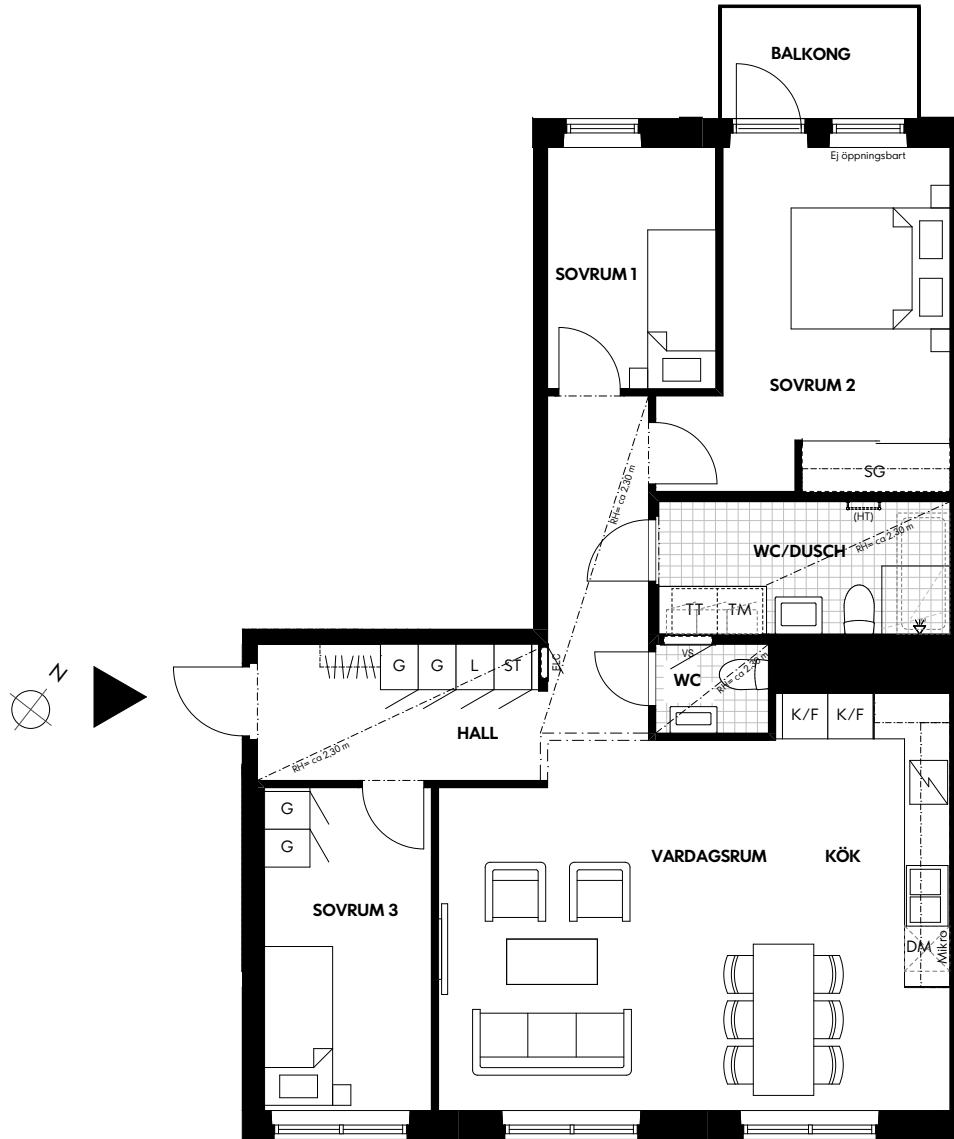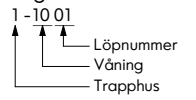

SKALA 1:100 (A4)

Rumshöjd ca 2,50 m där ej annat anges.  
Bröstningshöjd fönster 0,6 m där ej annat anges.  
Radiador under fönster om ej annat anges.  
Vägg vid TV-symbol är förstärkt, bredd ca 1,4m.

Med reservation för eventuella ändringar och ytavvikelser

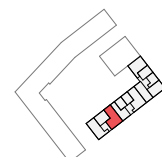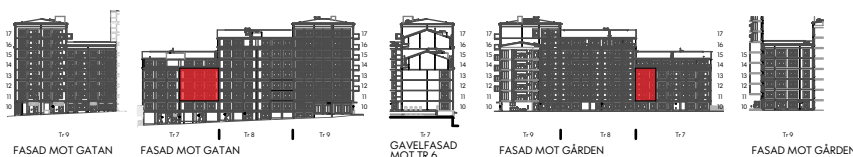

23-08-10