

Bofakta

Brf Vakna
Årsta

Storlek: 3 rok




Area: ca 76 kvm

Lägenhet: 7-1401

IKANO

Bostad

Förklaring av
lägenhetsnr:

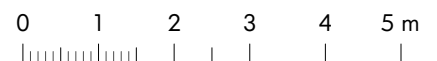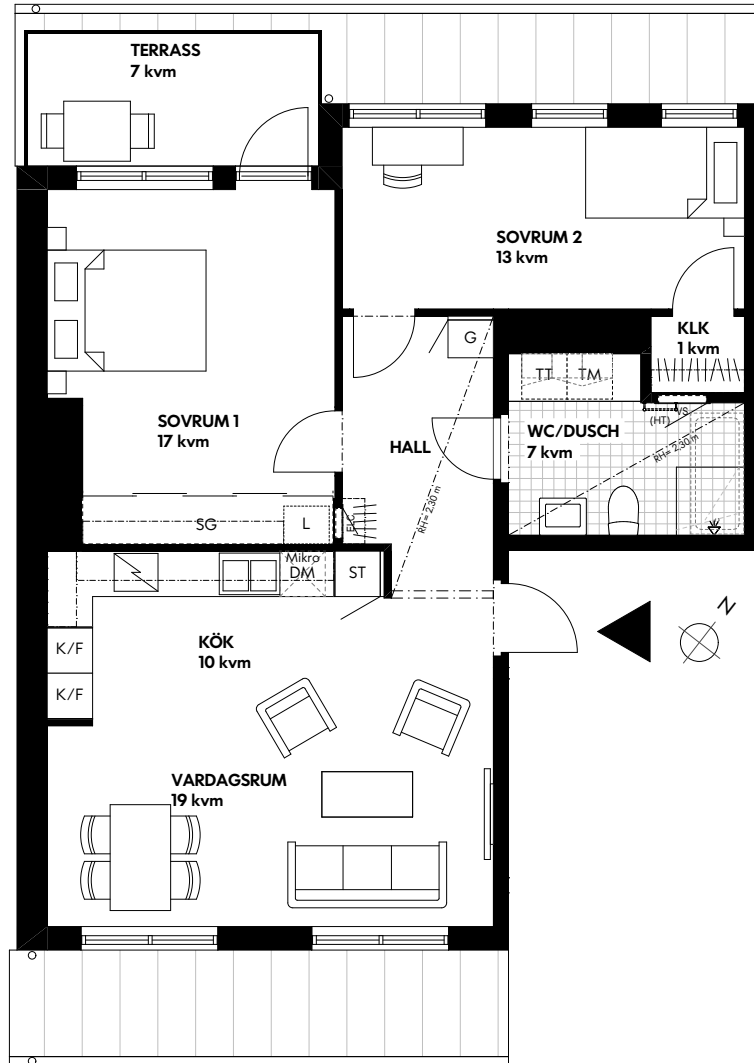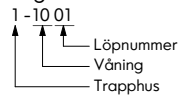

SKALA 1:100 (A4)

Rumshöjd ca 2,50 m där ej annat anges.
Bröstningshöjd fönster 0,6 m där ej annat anges.
Radiator under fönster om ej annat anges.
Vägg vid TV-symbol är förstärkt, bredd ca 1,4m.

Med reservation för eventuella ändringar och ytavvikelser




FASAD MOT GATAN

FASAD MOT GATAN




GAVELFASAD
MOT TR 6

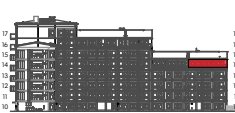


FASAD MOT GÄRDEN

FASAD MOT GÄRDEN

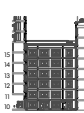

FASAD MOT GÄRDEN

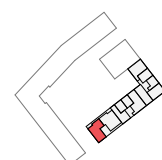

22-04-27