

Bofakta

Brf Vakna
Årsta

Storlek: 4 rok

Area: ca 97 kvm

Lägenhet: 7-1402

4 RoK

ca 97 kvm


7-1402

IKANO

Bostad

Förklaring av
lägenhetsnr:

1-1001
↑
Löpnummer
Våning
Trapphus
1-1001

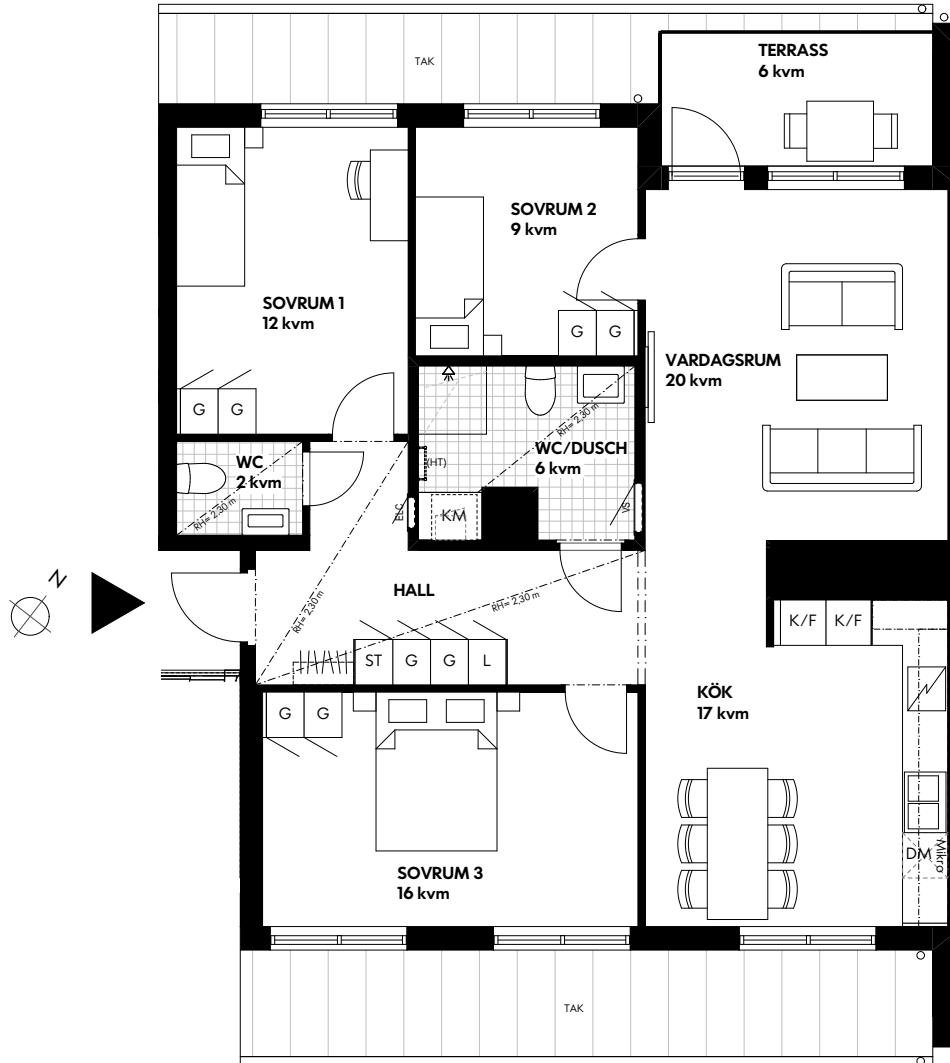

SKALA 1:100 (A4)



Rumshöjd ca 2,50 m där ej annat anges.

Bröstningshöjd fönster 0,6 m där ej annat anges.

Radiator under fönster om ej annat anges.

Vägg vid TV-symbol är förstärkt, bredd ca 1,4m.

Med reservation för eventuella ändringar och ytavvikelser

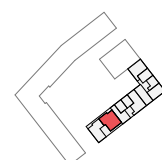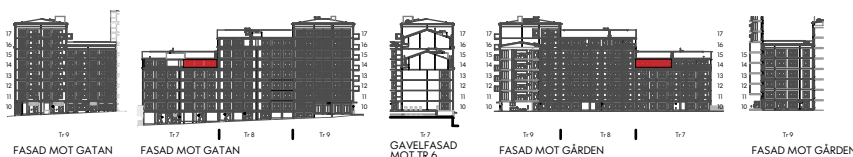

22-05-13