

Bofakta

Brf Vakna
Årsta

Storlek: 4 rok




Area: ca 88 kvm

Lägenhet: 8-1003

IKANO

Bostad

Förklaring av
lägenhetsnr:

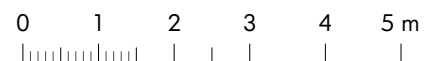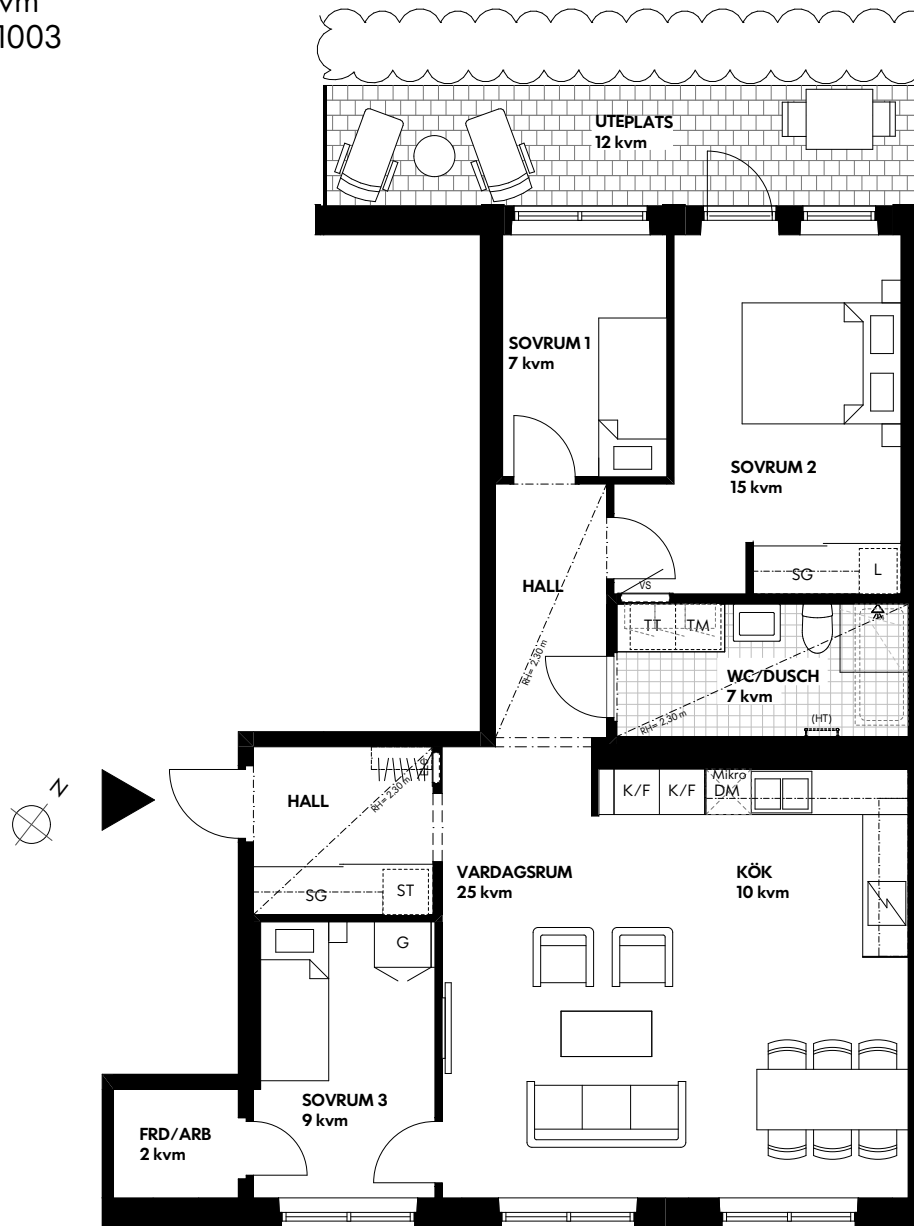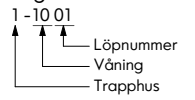


SKALA 1:100 (A4)

Rumshöjd ca 2,50 m där ej annat anges.
Bröstningshöjd fönster 0,6 m där ej annat anges.
Radiator under fönster om ej annat anges.
Vägg vid TV-symbol är förstärkt, bredd ca 1,4m.

Med reservation för eventuella ändringar och ytavvikelser



FASAD MOT GATAN

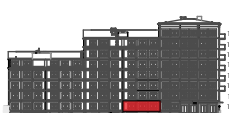


FASAD MOT GATAN




FASAD MOT GÅRDEN



FASAD MOT GÅRDEN

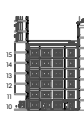

FASAD MOT GÅRDEN

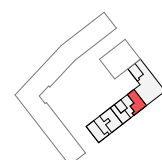

2022-03-30