

Bofakta

Brf Vakna
Årsta

Storlek: 4 rok




Area: ca 88 kvm

Lägenhet: 8-1104, 8-1204, 8-1304, 8-1404, 8-1504

IKANO

Bostad



Förklaring av
lägenhetsnr:

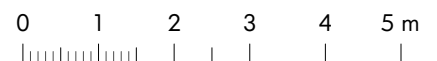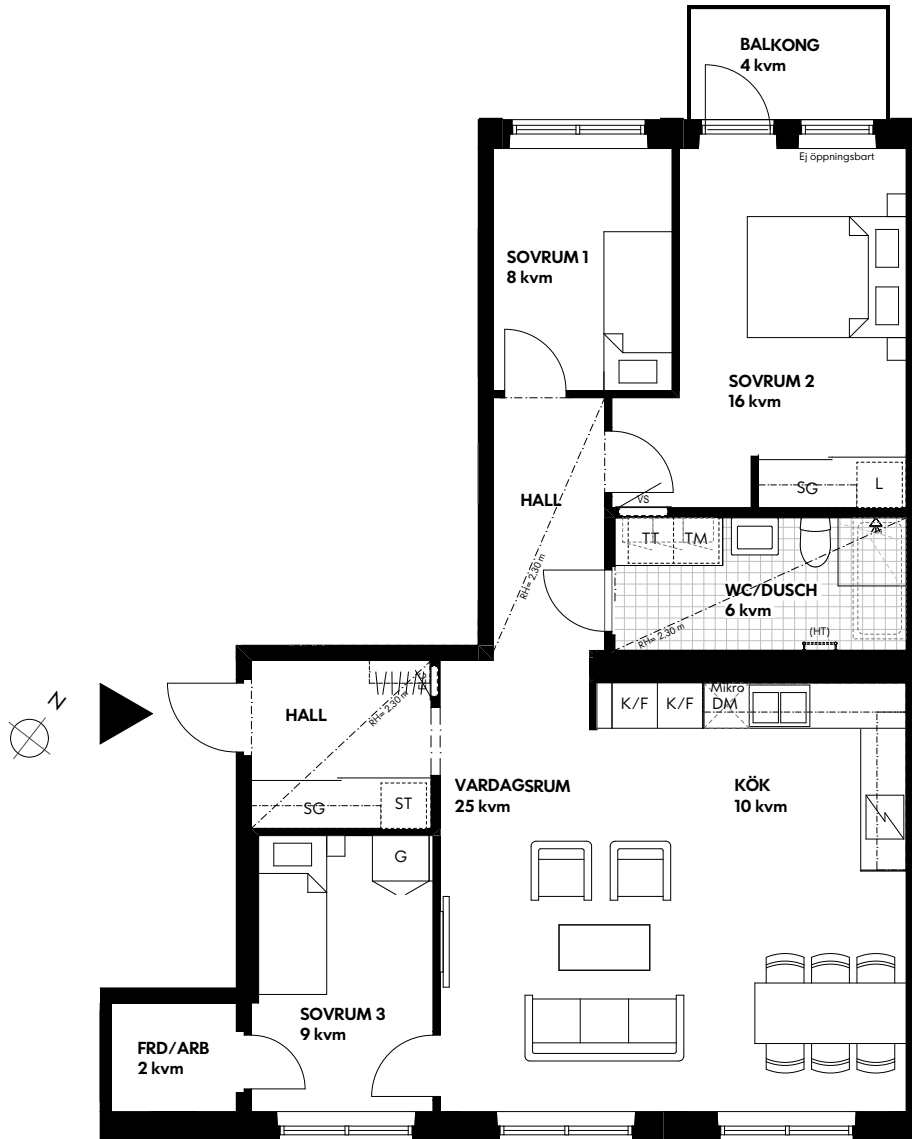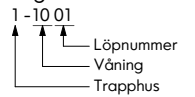

SKALA 1:100 (A4)

Rumshöjd ca 2,50 m där ej annat anges.
Bröstningshöjd fönster 0,6 m där ej annat anges.
Radiador under fönster om ej annat anges.
Vägg vid TV-symbol är förstärkt, bredd ca 1,4m.

Med reservation för eventuella ändringar och ytavvikelser

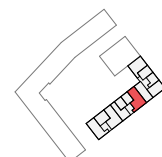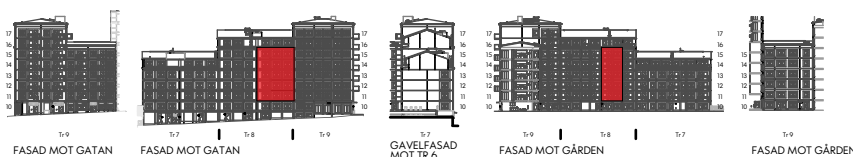

2022-03-30