

Bofakta

Brf Vakna
Årsta

Storlek: 1 rok



Area: ca 34 kvm

Lägenhet: 8-1103, 8-1203, 8-1303, 8-1403, 8-1503

IKANO

Bostad

Förklaring av
lägenhetsnr:

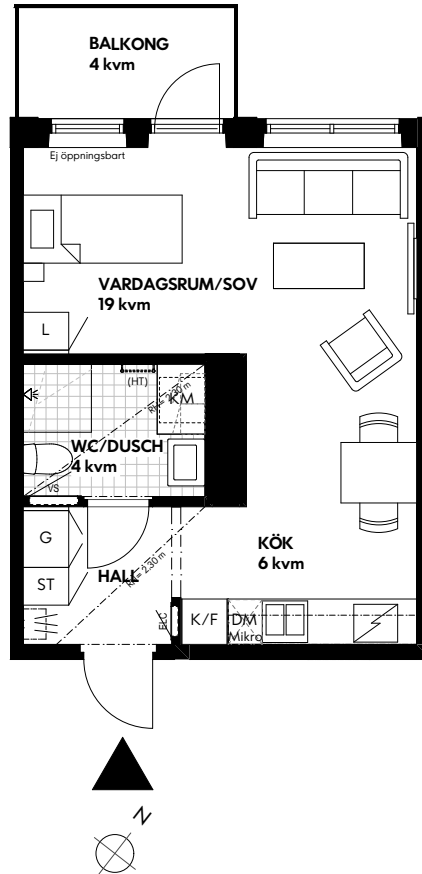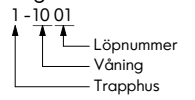

0 1 2 3 4 5 m

SKALA 1:100 (A4)



Rumshöjd ca 2,50 m där ej annat anges.

Bröstningshöjd fönster 0,6 m där ej annat anges.

Radiator under fönster om ej annat anges.

Vägg vid TV-symbol är förstärkt, bredd ca 1,4m.

Med reservation för eventuella ändringar och ytavvikelser

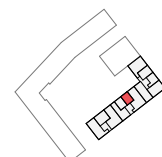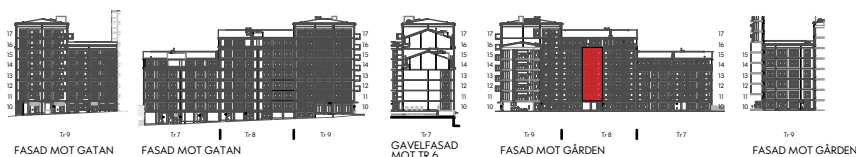

22-04-27