

Bofakta

Brf Vakna
Årsta

Storlek: 1 rok



Area: ca 35 kvm

Lägenhet: 9-1101

IKANO

Bostad

Förklaring av
lägenhetsnr:

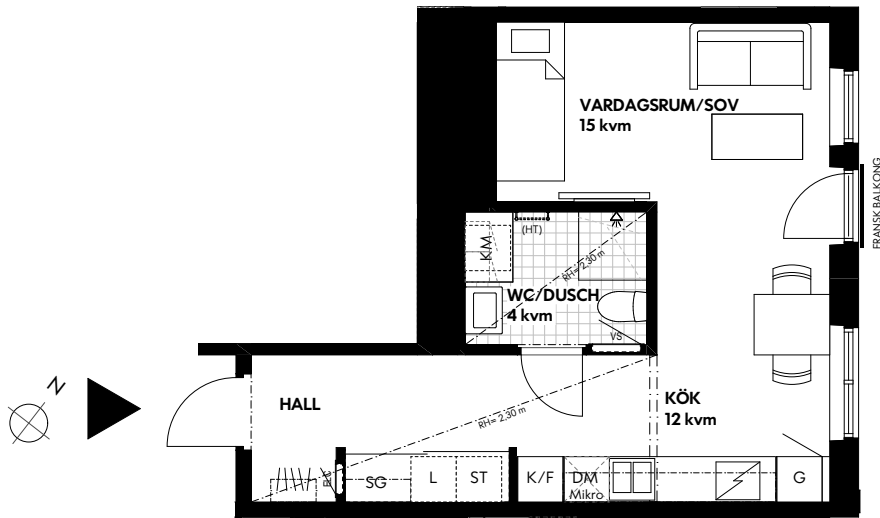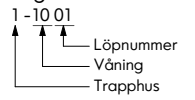

SKALA 1:100 (A4)

Rumshöjd ca 2,50 m där ej annat anges.
Bröstningshöjd fönster 0,6 m där ej annat anges.
Radiador under fönster om ej annat anges.
Vägg vid TV-symbol är förstärkt, bredd ca 1,4m.

Med reservation för eventuella ändringar och ytavvikelser

