

# Bofakta

Brf Vakna  
Årsta

Storlek: 3 rok



Area: ca 76 kvm

Lägenhet: 9-1104

# IKANO

Bostad



Förklaring av  
lägenhetsnr:

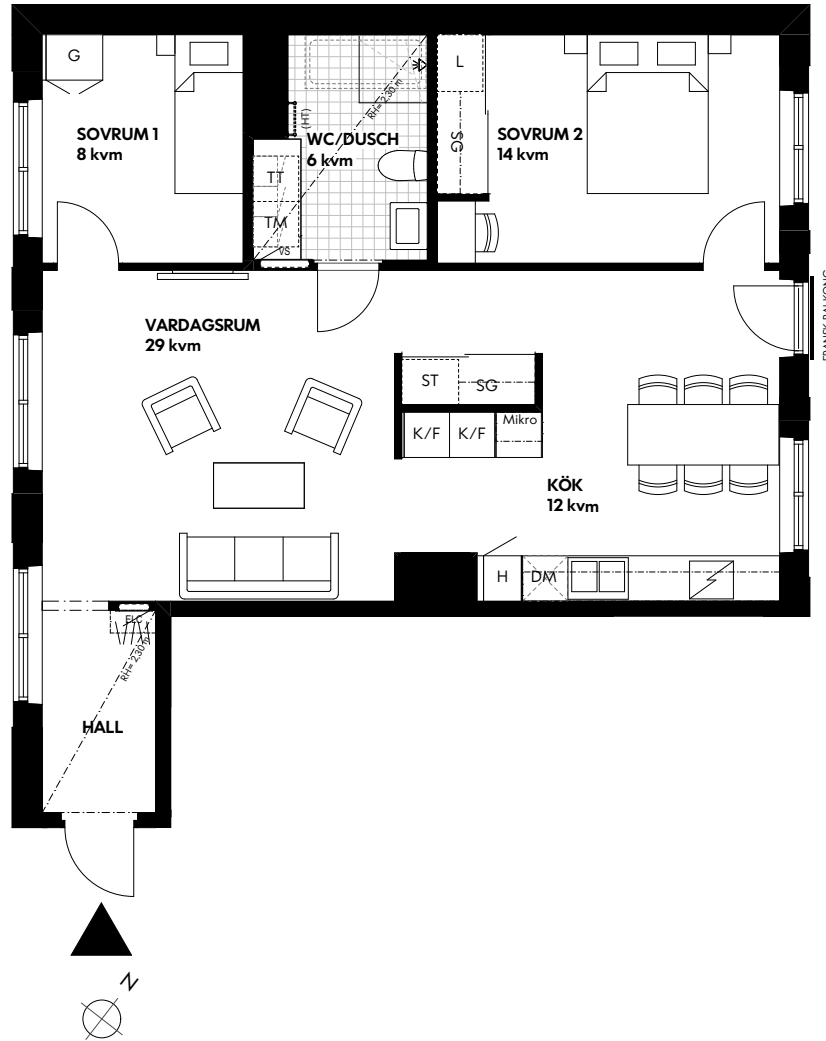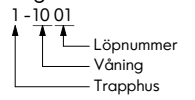

SKALA 1:100 (A4)

Rumshöjd ca 2,50 m där ej annat anges.  
Bröstningshöjd fönster 0,6 m där ej annat anges.  
Radiator under fönster om ej annat anges.  
Vägg vid TV-symbol är förstärkt, bredd ca 1,4m.

Med reservation för eventuella ändringar och ytavvikelser

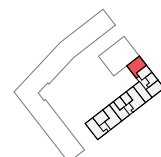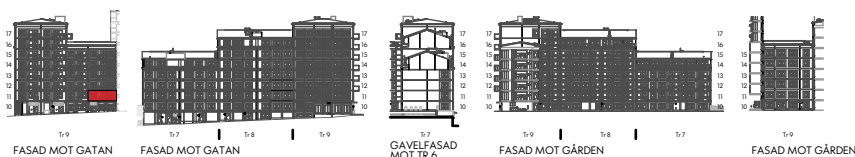

22-04-27