

# Bofakta

Brf Vakna  
Årsta

Storlek: 3 rok



Area: ca 76 kvm

Lägenhet: 9-1204, 9-1304, 9-1404, 9-1504

# IKANO

Bostad

Förklaring av  
lägenhetsnr:

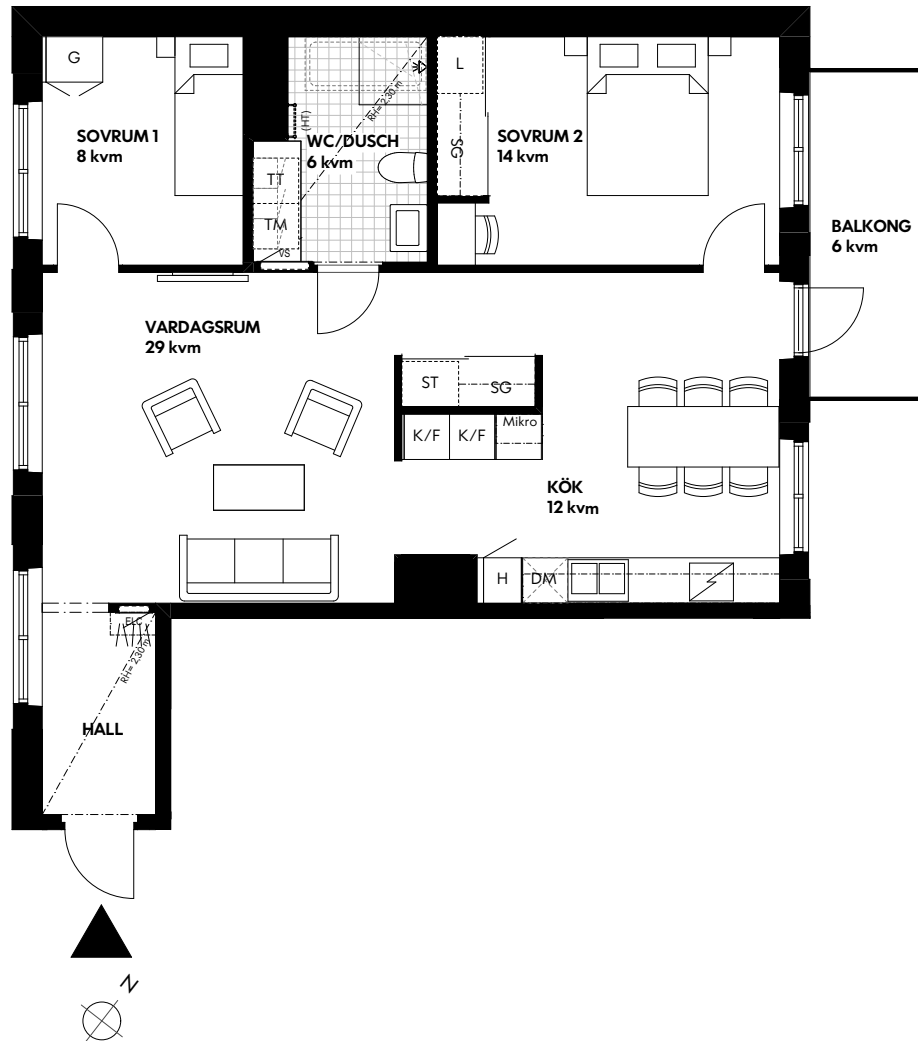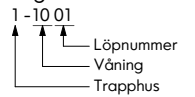

SKALA 1:100 (A4)



Rumshöjd ca 2,50 m där ej annat anges.

Bröstningshöjd fönster 0,6 m där ej annat anges.

Radiatorer under fönster om ej annat anges.

Vägg vid TV-symbol är förstärkt, bredd ca 1,4m.

Med reservation för eventuella ändringar och ytavvikelser

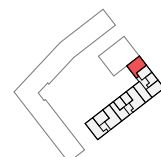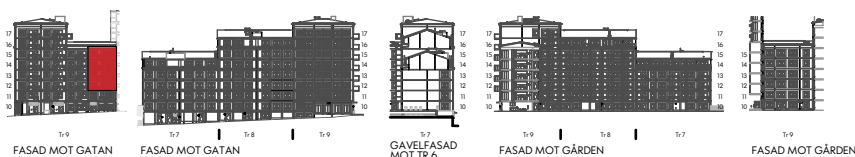

22-04-27