

Bofakta

Brf Vakna

Årsta

Storlek: 2 rok



Area: ca 45 kvm

Lägenhet: 9-1205, 9-1305, 9-1405, 9-1505

IKANO

Bostad



Förklaring av lägenhetsnr:

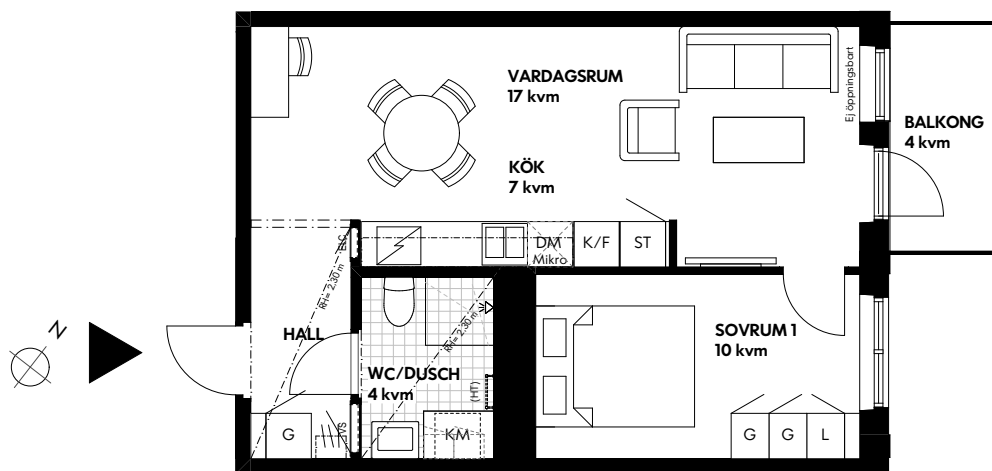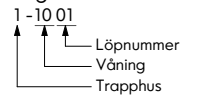

SKALA 1:100 (A4)

Rumshöjd ca 2,50 m där ej annat anges.
Bröstningshöjd fönster 0,6 m där ej annat anges.
Radiatorer under fönster om ej annat anges.
Vägg vid TV-symbol är förstärkt, bredd ca 1,4m.

Med reservation för eventuella ändringar och ytavvikelser

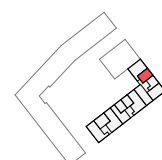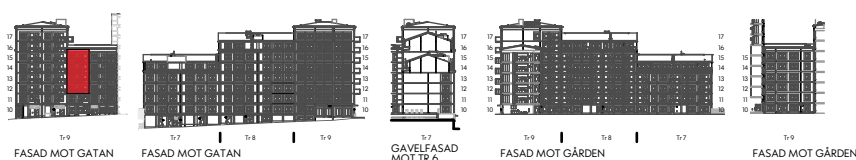

22-04-27