



Storlek: 3 RoK  
 Area: ca 81 kvm  
 Lägenhet: 2-1105, 2-1205

Förklaring av  
 Lägenhetsnr:  
 1-1201  

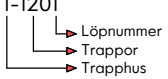


SKALA 1:100 (A4)

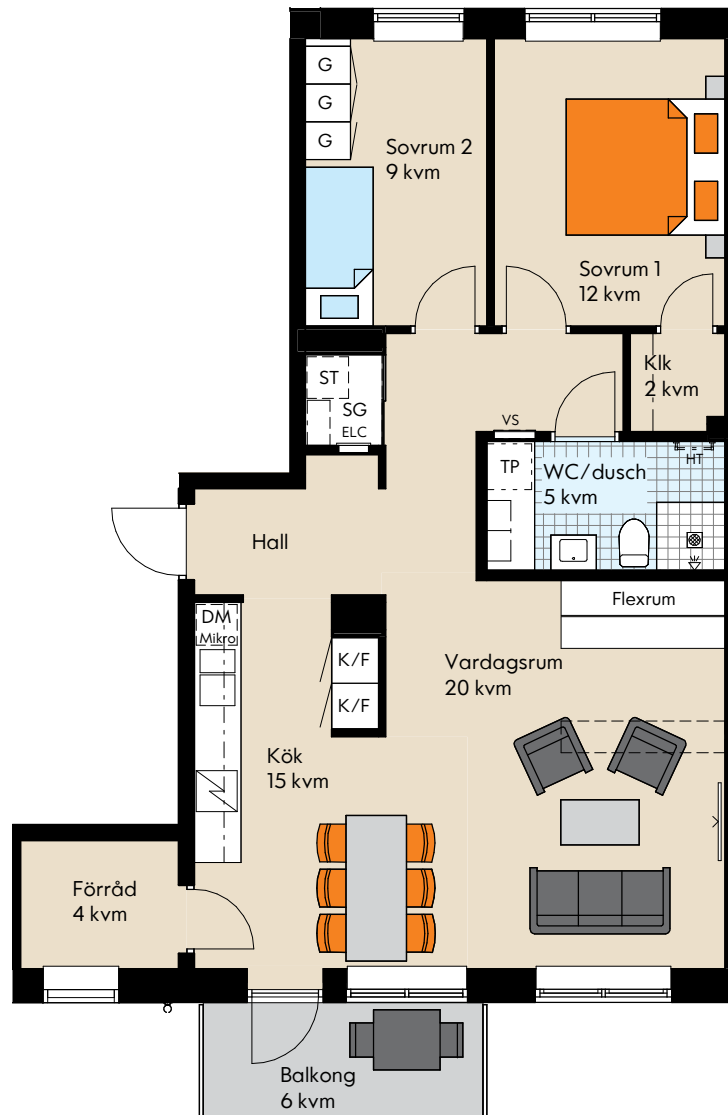

TAKHÖJD: 2,5 m (där ej annat anges)

Undertak kan förekomma i hall, wc/dusch, wc, klk. Takhöjd ca 2,3 m

BRÖSTNINGSHÖJD FÖNSTER: 0,7 m (där ej annat anges)

Vägg vid TV-symbol är förstärkt, bredd ca 1,8 m

Med reservation för eventuella ändringar och ytavvikelser

2022-11-07

Garderob	Induktionshäll med inbyggnadsugn
Linneskåp	Tvättmaskin
Städskåp	Torktumlare
Kyl/frys	Tvättpelare
Diskmaskin	Kombimaskin
Mikro Mikrovågsugn	HT Handdukstork (Tillval)
SG Skjutdörrsgarderob	VS Skåp för rörkopplingar Montera ej upp något på någon sida av denna vägg pga risk för vattenläcka
Klk Klädkammare	Lägenhetens placering
ELC Elcentral	

