


Storlek: 3 RoK
Area: ca 81 kvm
Lägenhet: 3-1101, 3-1201

Förklaring av
Lägenhetsnr:
1-1201
↳ Löpnummer
↳ Trappor
↳ Trapphus

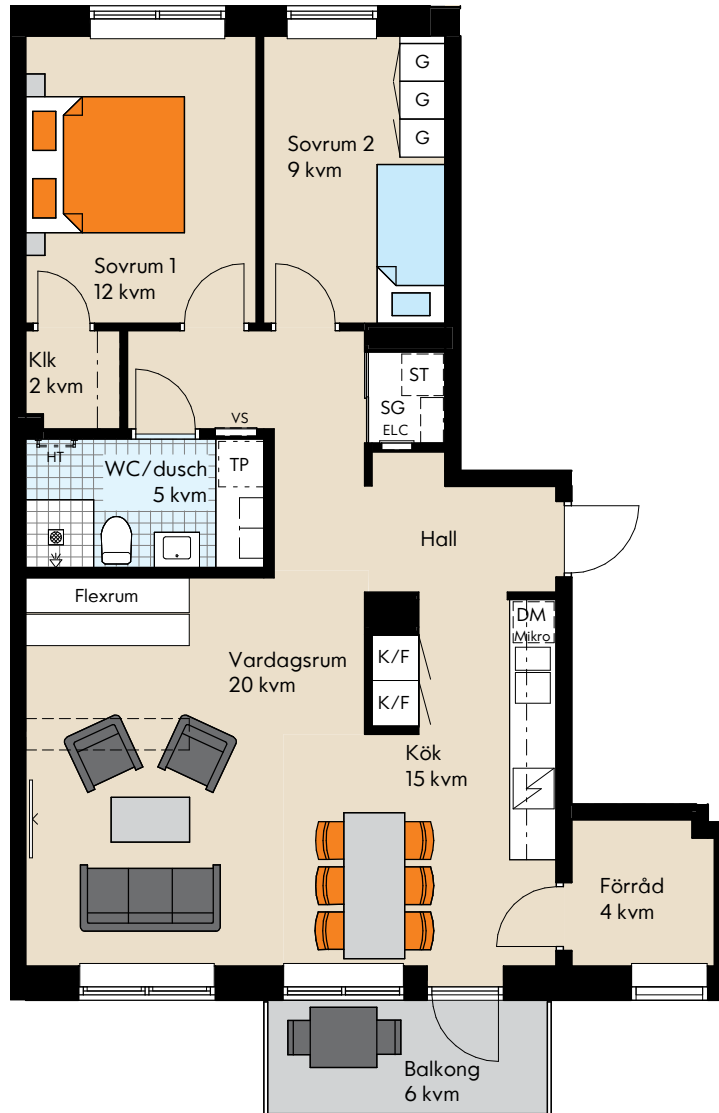

SKALA 1:100 (A4)



TAKHÖJD: 2.5 m (där ej annat anges)

Undertak kan förekomma i hall, wc/dusch, wc, klk. Takhöjd ca 2,3 m

BRÖSTNINGSHÖJD FÖNSTER: 0.7 m (där ej annat anges)

Vägg vid TV-symbol är förstärkt, bredd ca 1,8 m

Med reservation för eventuella ändringar och ytavvikelser

2022-11-07

| | |
|------------------------------|---|
| G Garderob | Induktionshäll med inbyggnadsugn |
| L Linneskåp | TM Tvättmaskin |
| ST Städskåp | TT Torktumlare |
| K/F Kyl/frys | TP Tvättpelare |
| DM Diskmaskin | KM Kombimaskin |
| Mikro Mikrovågsugn | HT Handdukstork (Tillval) |
| SG Skjutdörrsgarderob | VS Skåp för rörkopplingar Montera ej upp något på någon sida av denna vägg pga risk för vattenläcka |
| Klk Klädkammare | Lägenhetens placering |
| ELC Elcentral | |

