


Storlek: 4,5 RoK  
Area: ca 99 kvm  
Lägenhet: 2-1101, 2-1201

Förklaring av  
Lägenhetsnr:  
1-1201  
↳ Löpnummer  
↳ Trappor  
↳ Trapphus

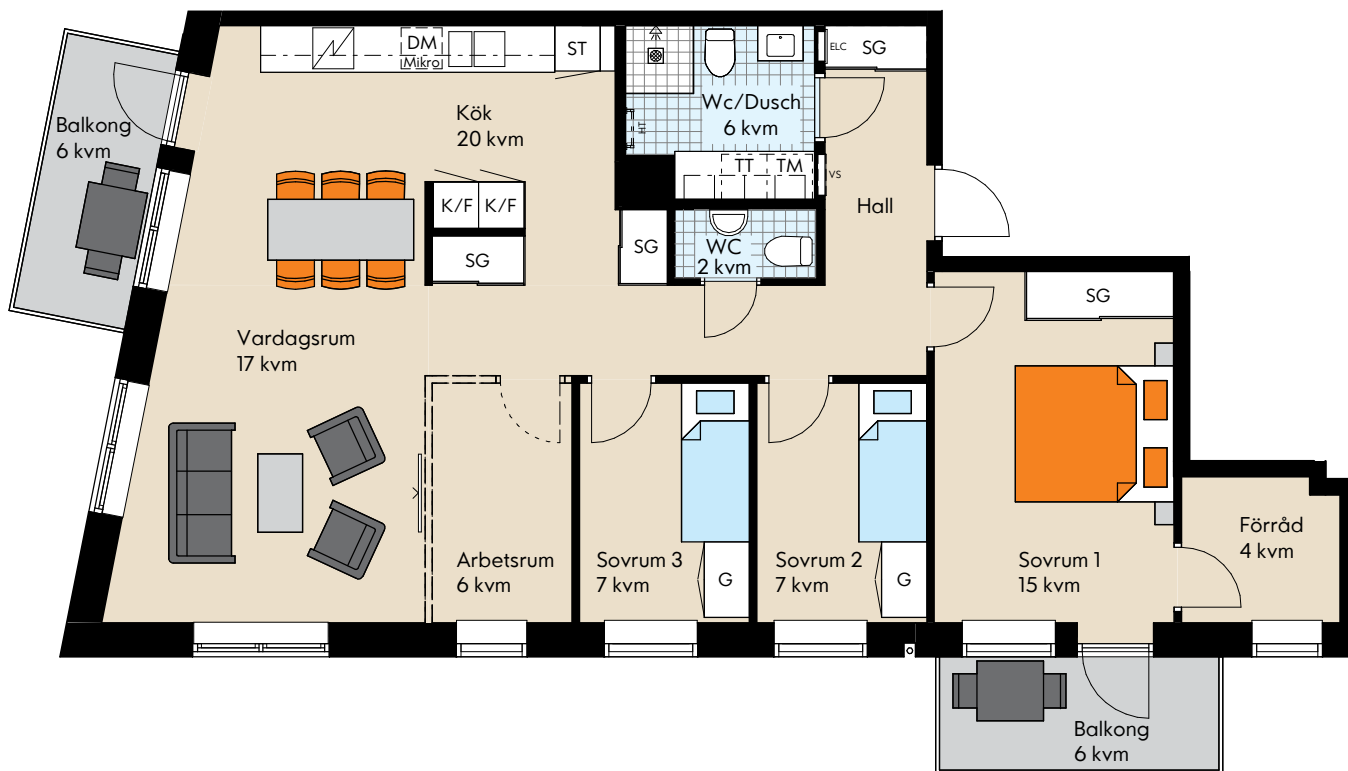

SKALA 1:100 (A4)



TAKHÖJD: 2,5 m (där ej annat anges)

Undertak kan förekomma i hall, wc/dusch, wc, klk. Takhöjd ca 2,3 m

BRÖSTNINGSHÖJD FÖNSTER: 0,7 m (där ej annat anges)

Vägg vid TV-symbol är förstärkt, bredd ca 1,8 m

Med reservation för eventuella ändringar och ytavvikelser

2022-03-10

<b>G</b> Garderob	Induktionshäll med inbyggnadsugn
<b>L</b> Linneskåp	<b>TM</b> Tvättmaskin
<b>ST</b> Städsåp	<b>TT</b> Torktumlare
<b>K/F</b> Kyl/frys	<b>TP</b> Tvättpelare
<b>DM</b> Diskmaskin	<b>KM</b> Kombimaskin
Mikro Mikrovågsugn	<b>HT</b> Handdukstork (Tillval)
<b>SG</b> Skjutdörrsgarderob	<b>VS</b> Skåp för rörkopplingar Montera ej upp något på någon sida av denna vägg pga risk för vattenläcka
<b>Klk</b> Klädkammare	Lägenhetens placering
<b>ELC</b> Elcentral	

