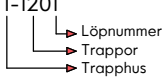
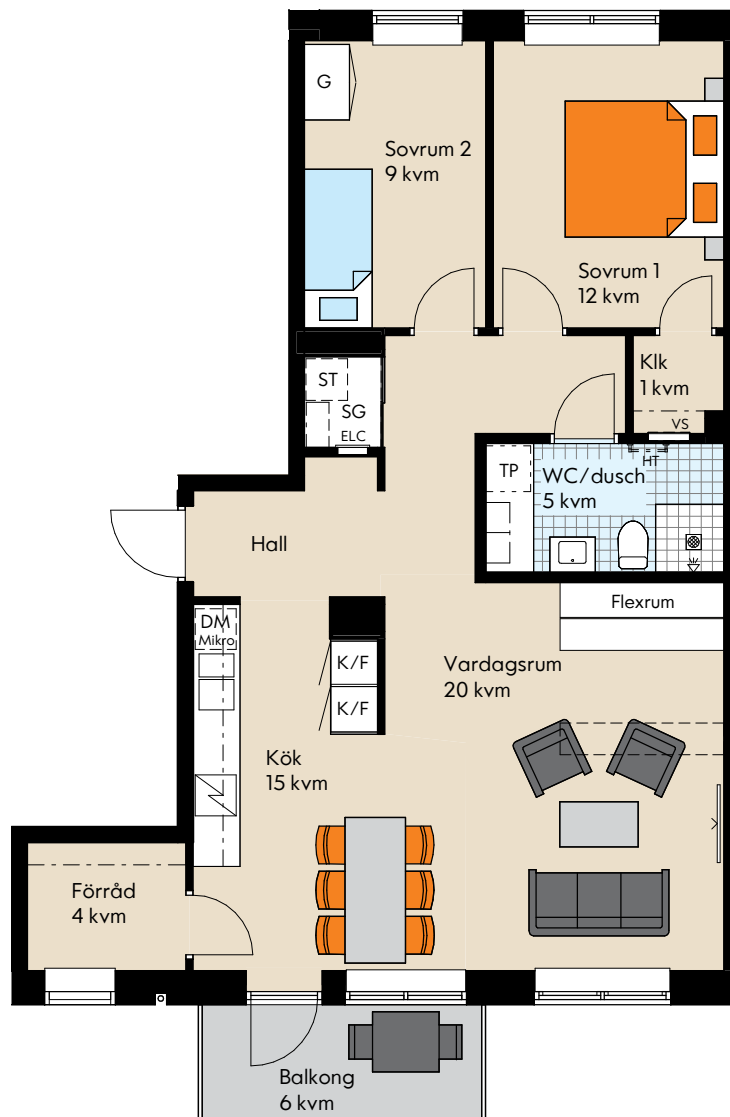
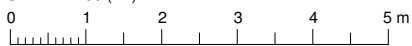


Storlek: 3 RoK
 Area: ca 81 kvm
 Lägenhet: 2-1105, 2-1205

Förklaring av
 Lägenhetsnr:
 1-1201




SKALA 1:100 (A4)



TAKHÖJD: 2.5 m (där ej annat anges)





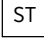
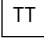

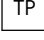
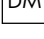
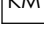

Undertak kan förekomma i hall, wc/dusch, wc, klk. Takhöjd ca 2,3 m

BRÖSTNINGSHÖJD FÖNSTER: 0,7 m (där ej annat anges)

Vägg vid TV-symbol är förstärkt, bredd ca 1,8 m

Med reservation för eventuella ändringar och ytavvikelser

2022-03-10

 Garderob	 Induktionshäll med inbyggnadsugn
 Linneskåp	 Tvättmaskin
 Städskåp	 Torktumlare
 Kyl/frys	 Tvättpelare
 Diskmaskin	 Kombimaskin
Mikro Mikrovågsugn	HT Handdukstork (Tillval)
SG Skjutdörrsgarderob	VS Skåp för rörkopplingar Montera ej upp något på någon sida av denna vägg pga risk för vattenläcka
Klk Klädkammare	 Lägenhetens placering
ELC Elcentral	

