


Storlek: 3 RoK
Area: ca 77 kvm
Lägenhet: 3-1003

Förklaring av
Lägenhetsnr:
1-1201
↳ Löpnummer
↳ Trappor
↳ Trapphus

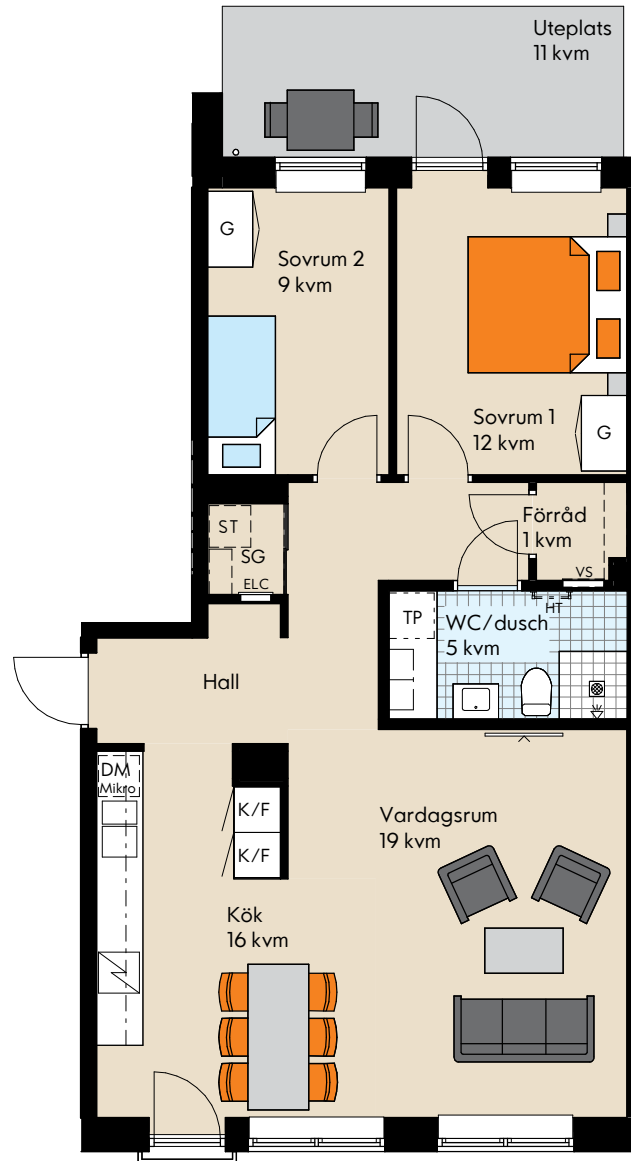

SKALA 1:100 (A4)



TAKHÖJD: 2.5 m (där ej annat anges)

Undertak kan förekomma i hall, wc/dusch, wc, klk. Takhöjd ca 2,3 m

BRÖSTNINGSHÖJD FÖNSTER: 0.7 m (där ej annat anges)

Vägg vid TV-symbol är förstärkt, bredd ca 1,8 m

Med reservation för eventuella ändringar och ytavvikelser

2022-03-10

G Garderob	Induktionshäll med inbyggnadsugn
L Linneskåp	TM Tvättmaskin
ST Städsåp	TT Torktumlare
K/F Kyl/frys	TP Tvättpelare
DM Diskmaskin	KM Kombimaskin
Mikro Mikrovågsugn	HT Handdukstork (Tillval)
SG Skjutdörrsgarderob	VS Skåp för rörkopplingar Montera ej upp något på någon sida av denna vägg pga risk för vattenläcka
Klk Klädkammare	Lägenhetens placering
ELC Elcentral	

