



**Storlek:** 5 ROK  
**Area:** 109 kvm  
**Radhus:** Typhus 2.5 - 11, 13

PLANK

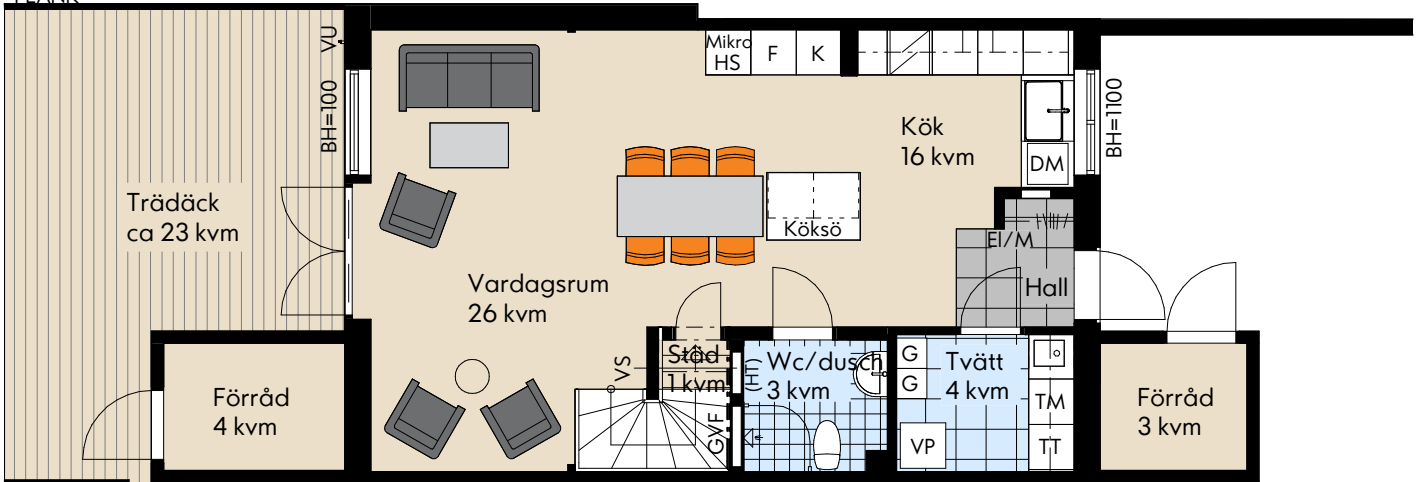

PLANK

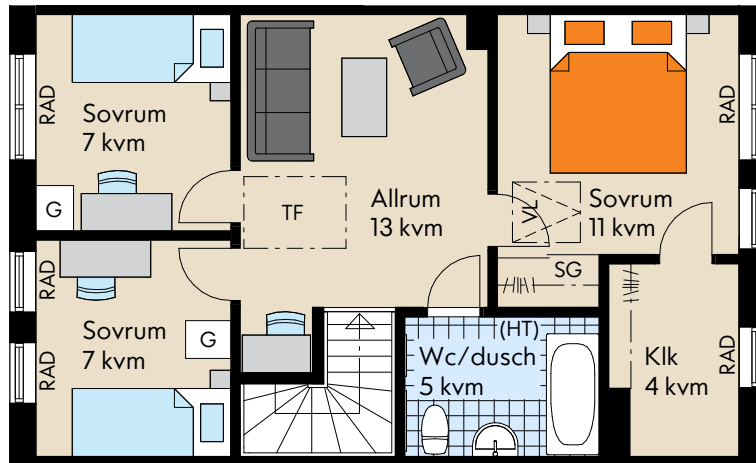

SKALA 1:100 (A4)



RUMSHÖJD: 2,5m (2,4m i Wc/Dusch)  
 BRÖSTNINGSHÖJD FÖNSTER: 800mm (där inget annat anges)  
 Med reservation för eventuella ändringar och ytavvikelser

### FÖRKLARINGAR

K	Kyl	G	Garderob	VL	Vindslucka
F	Frys	TM	Tvättmaskin	VS	Skåp för rörkopplingar
HS	Högskåp	TT	Torktumlare	KLK	Klädkammare
DM	Diskmaskin	El/	El- Mediacentral	BH	Bröstningshöjd
	Induktionshåll m ugn	GVF	Golvvarme fördelning	VU	Vattentutkastare
Mikro	Mikrovågsugn	SG	Skjutdörrsgarderob	TF	Takfönster
				(HT)	Handdukstork
				RAD	Radiator
					Radhusets placering

### ORIENTERINGSGIFUR

2021-08-17

