



**Storlek:** 6 ROK  
**Area:** 122 kvm  
**Radhus:** Typhus 1.3 - 17, 24, 30

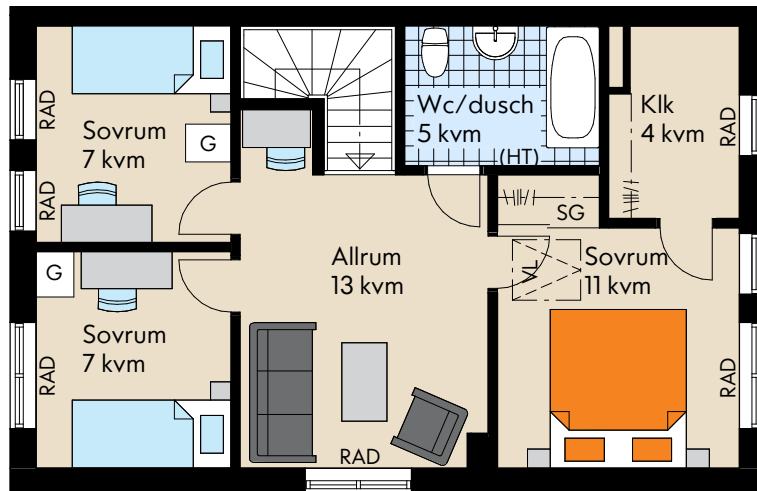

SKALA 1:100 (A4)

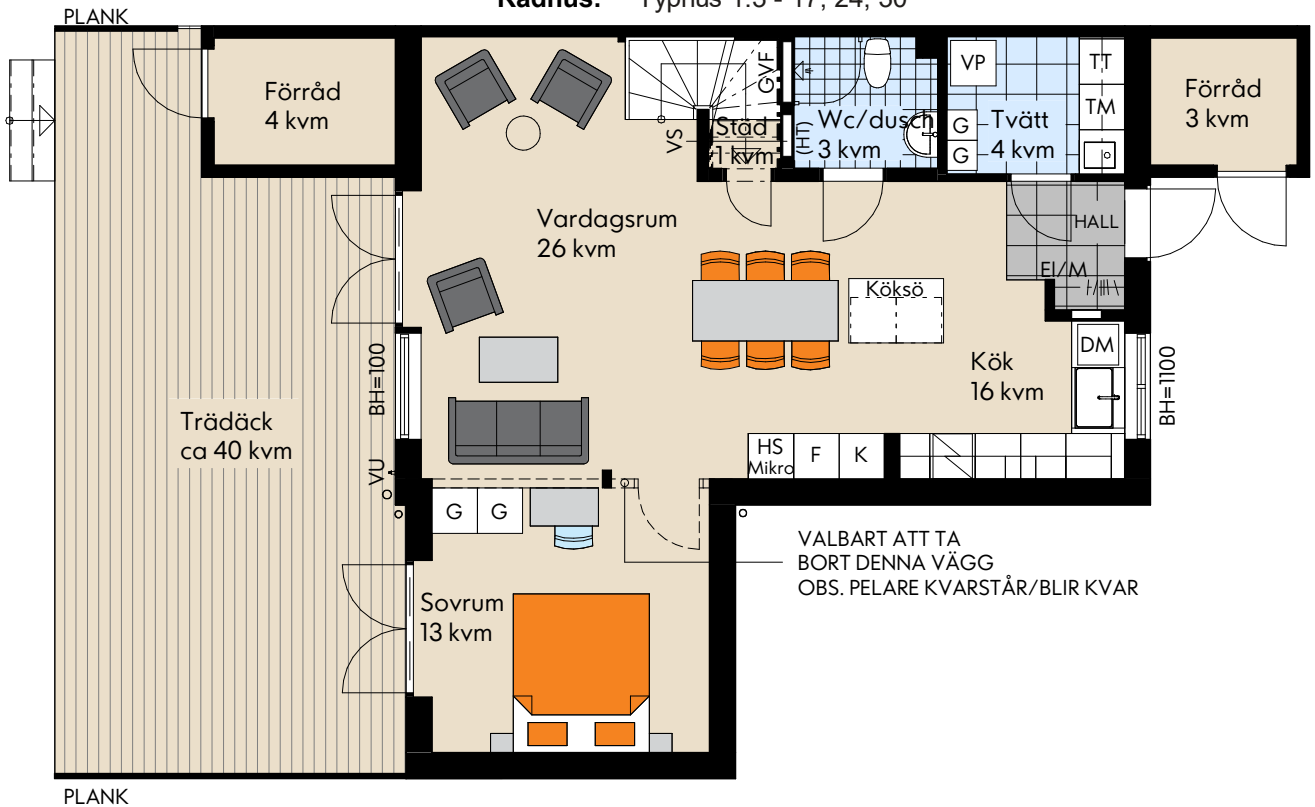

RUMSHÖJD: 2,5m (2,4m i Wc/Dusch)  
 BRÖSTNINGSHÖJD FÖNSTER: 800mm (där inget annat anges)  
 Med reservation för eventuella ändringar och ytavvikelser

### FÖRKLARINGAR

Kyl	Garderob	VL Vindslucka
Frys	Tvättmaskin	VS Skåp för rörkopplingar
Högskåp	Torktumlare	KLK Klädkammare
Diskmaskin	El/ El- Mediacentral	BH Bröstningshöjd
Induktionshåll m ugn	GVF Golvvärme fördelning	VU Vattentkastare
Mikro Mikrovågsugn	Skjutdörrsgarderob	TF Takfönster
		(HT) Handduktork
		RAD Radiator
		Radhusets placering

### ORIENTERINGSFIGUR

2021-08-17

