



Storlek: 5 ROK
Area: 109 kvm
Radhus: Typhus 2.3 - 25

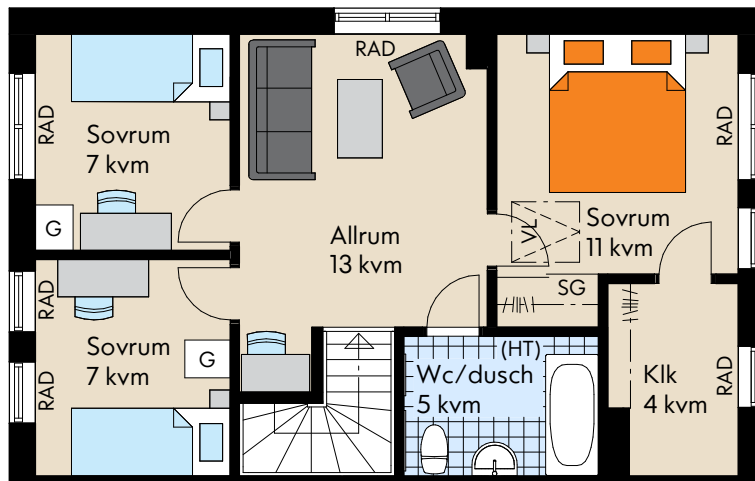

SKALA 1:100 (A4)

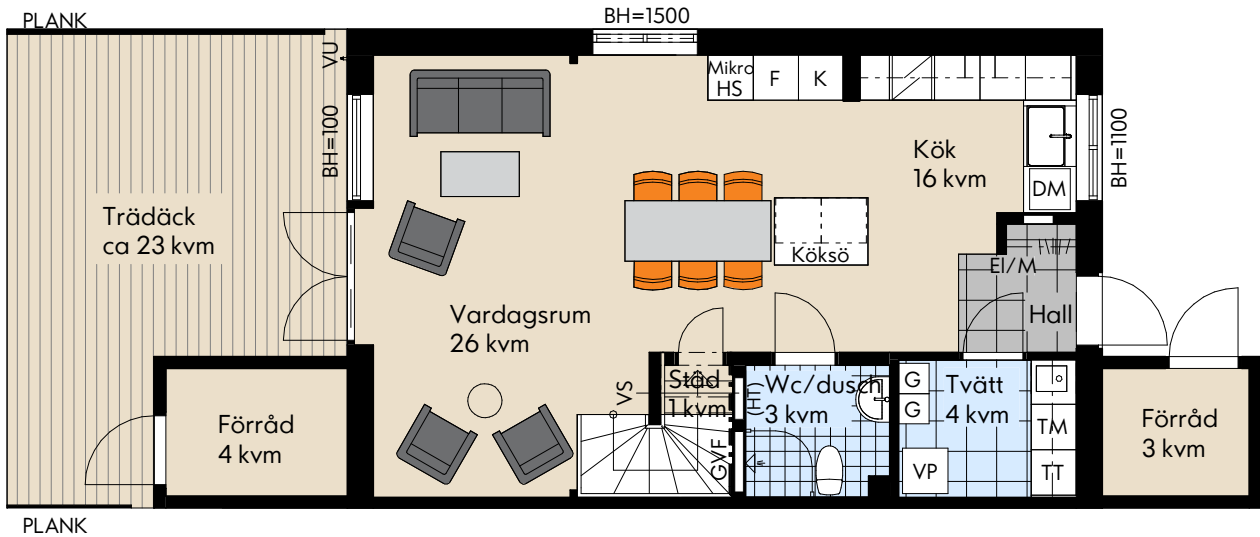

RUMSHÖJD: 2,5m (2,4m i Wc/Dusch)
 BRÖSTNINGSHÖJD FÖNSTER: 800mm (där inget annat anges)
 Med reservation för eventuella ändringar och ytavvikelser

FÖRKLARINGAR

Kyl	Garderob	Vindslucka
Frys	Tvättmaskin	Skåp för rörkopplingar
Högsåp	Torktumlare	Klädkammare
Diskmaskin	El- Mediacentral	Bröstningshöjd
Induktionshåll m ugn	Golvvärme fördelning	Vattentutkastare
Mikrovågsugn	Skjutdörrsgarderob	Takfönster
		Handdukstork
		Radiator
		Radhusets placering

ORIENTERINGSGIFUR

2021-08-17

