



Storlek: 5 ROK
Area: 109 kvm
Radhus: Typhus 2.1 - 3, 5, 7, 15, 19, 21, 23 27, 29

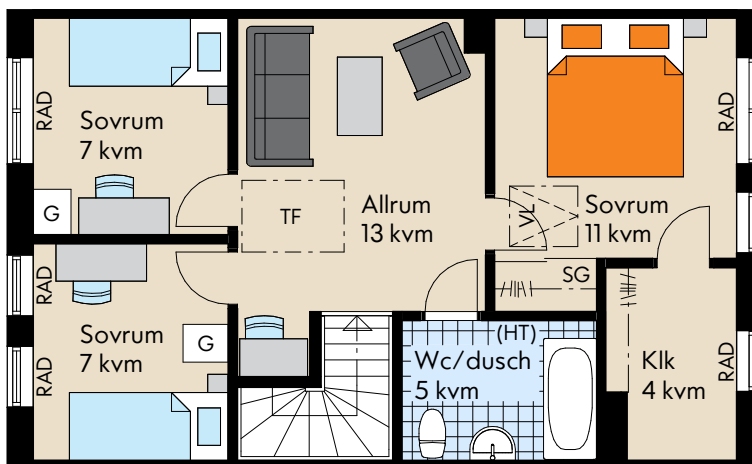

SKALA 1:100 (A4)

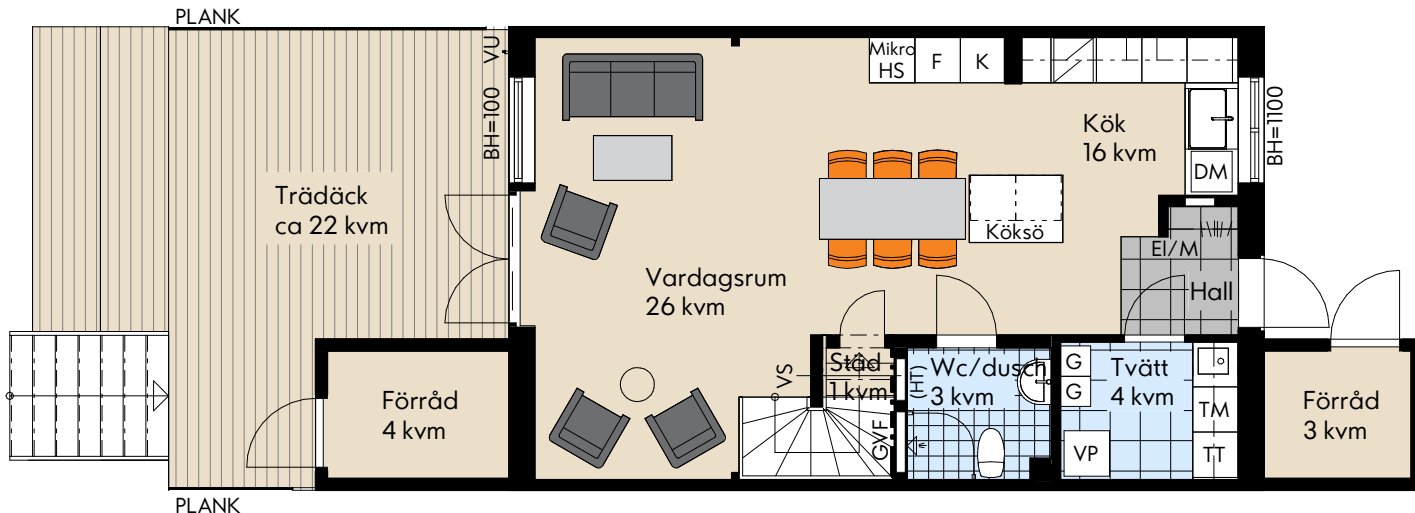

RUMSHÖJD: 2,5m (2,4m i Wc/Dusch)
 BRÖSTNINGSHÖJD FÖNSTER: 800mm (där inget annat anges)
 Med reservation för eventuella ändringar och ytavvikelser

FÖRKLARINGAR

K	Kyl	G	Garderob	VL	Vindslucka
F	Frys	TM	Tvättmaskin	VS	Skåp för rörkopplingar
HS	Högskåp	TT	Torktumlare	KLK	Klädkammare
DM	Diskmaskin	EI/	El- Mediacentral	BH	Bröstningshöjd
	Induktionshåll m ugn	GVF	Golvvärmefördelning	VU	Vattentutkastare
Mikro	Mikrovågsugn	SG	Skjutdörrsgarderob	TF	Takfönster
				(HT)	Handdukstork
				RAD	Radiator
					Radhusets placering

ORIENTERINGSGIFUR

2021-08-17

