
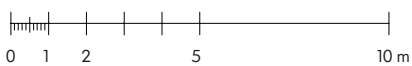


# Radhus 16

Tomtarearea ca 103 kvm

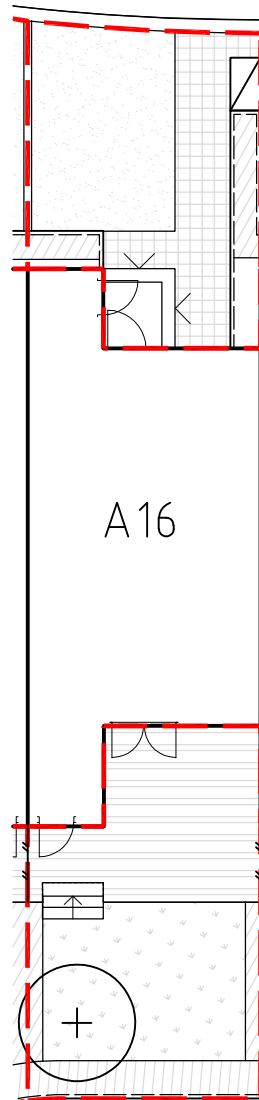

Ytangelser är preliminära, tomttyor är avrundade til Inärmaste heltal. Originalformat A4 skala 1:200

## Teckenförklaring:

	Gräns upplåten mark med nyttjanderätt		Träd
	Makadamyta		Skärmvägg
	Betongplattor		Trappa
	Trötrall		Entrétrappa
	Häck och planteringsytor		Entré/dörrlägen
	Gräsmatta		Rännal
			Slätning
			Sop (sopkärl ingår ej)

