
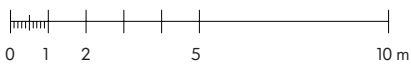


# Radhus 1

Tomtarearea ca 361 kvm

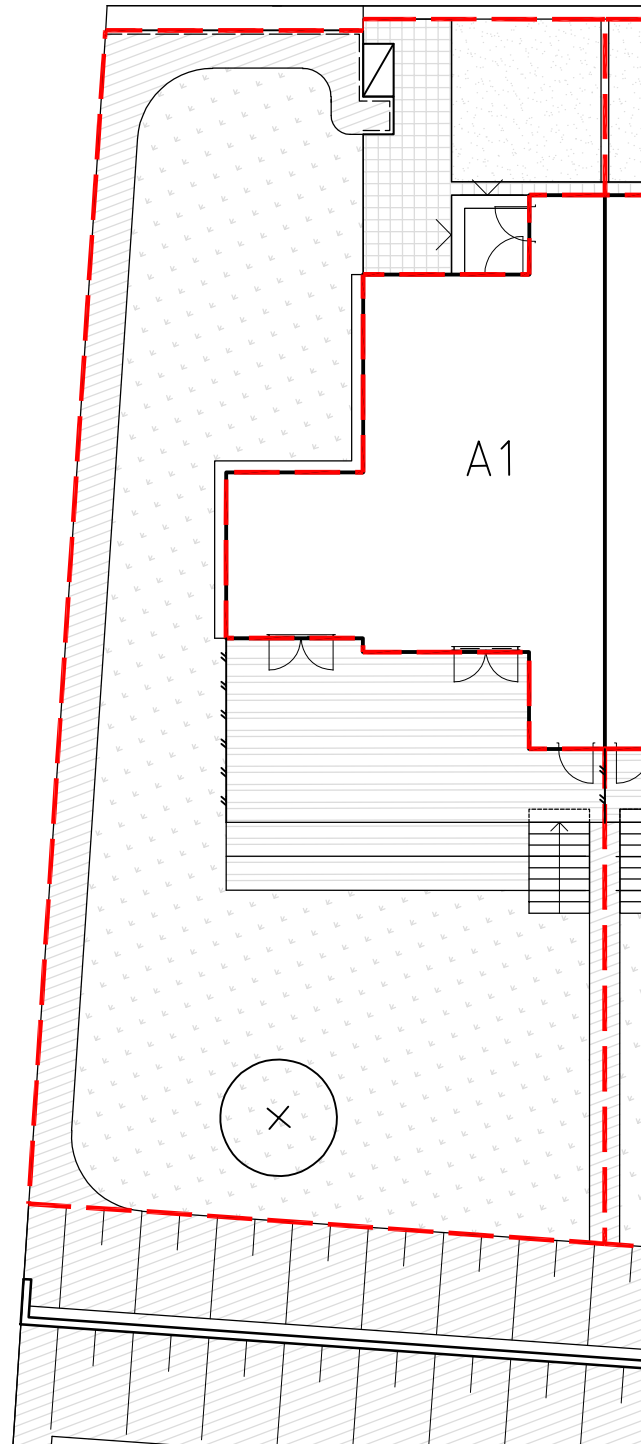

Ytångivelser är preliminära, tomttytor är avrundade til lnärmaste heltal.  
Originalformat A4 skala 1:200

## Teckenförklaring:

	Gräns upplåten mark med nyttjanderätt		Träd
	Makadamyta		Skärmvägg
	Betongplattor		Trappa
	Trätroll		Entrétrappa
	Häck och planteringsytor		Entré/dörrlägen
	Gräsmatta		Rännal
			Slätning
			Sop (sopkärl ingår ej)

