


Avtalsbilaga

Brf Skimra
Haninge

Storlek: 2 rok
Area: ca 47 kvm
Lägenhet: 3-1103

IKANO
Bostad

Förklaring av
lägenhetsnr:
1 - 10 01
↑
Löpnummer
Våning
Trapphus

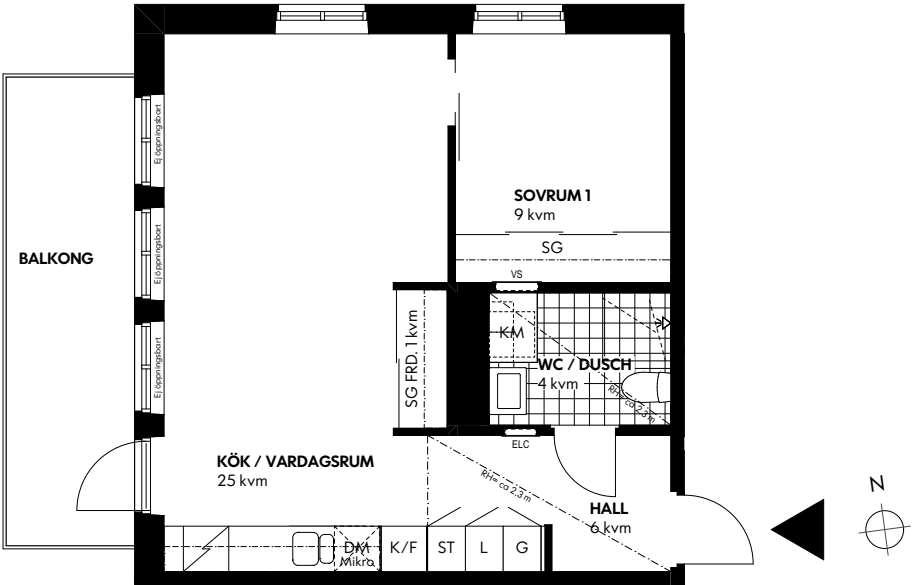


Teckenförklaring

- K/F Kyl/frys
- IDM Diskmaskin
- Induktionshäll och ugn
- G Garderob
- L Linneskåp
- ST Städsåp
- TM Tvättmaskin
- TT Torktumlare
- KM Kombimaskin

- KLK Klädkammare
- SG Skjutdörrsgarderob
- Mikro Mikrovågsugn
- HT Handdukstork
- HT Handdukstork (Tillval)
- BH Bröstningshöjd
- RH Rumshöjd
- ELC Elcentral
- VS Skåp för rörkopplingar
Montera ej upp något på någon sida
av denna vägg pga risk för vattenläcka

- Markplattor
- Gräns uteplats
- Lägenhetens placering
- Avskiljare
- Planteringsyta

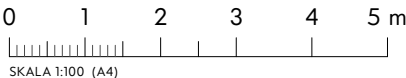

SKALA 1:100 (A4)

Rumshöjd ca 2,5 m där ej annat anges.
Bröstningshöjd fönster 0,6 m där ej annat anges.
Radiator under fönster om ej annat anges.

--- Ovanliggande balkong


Med reservation för eventuella ändringar och ytavvikelser



FASAD MOT GATA (STORSEGET)



FASAD MOT GATA

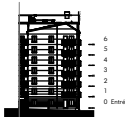

FASAD MOT GÅRD



FASAD MOT GÅRD



FASAD MOT GÅRD

