

Bofakta

Brf Skogsglantan




Nacka

Hus: 13, 15

Storlek: 5 rok

Boarea: ca 109 kvm

IKANO
Bostad

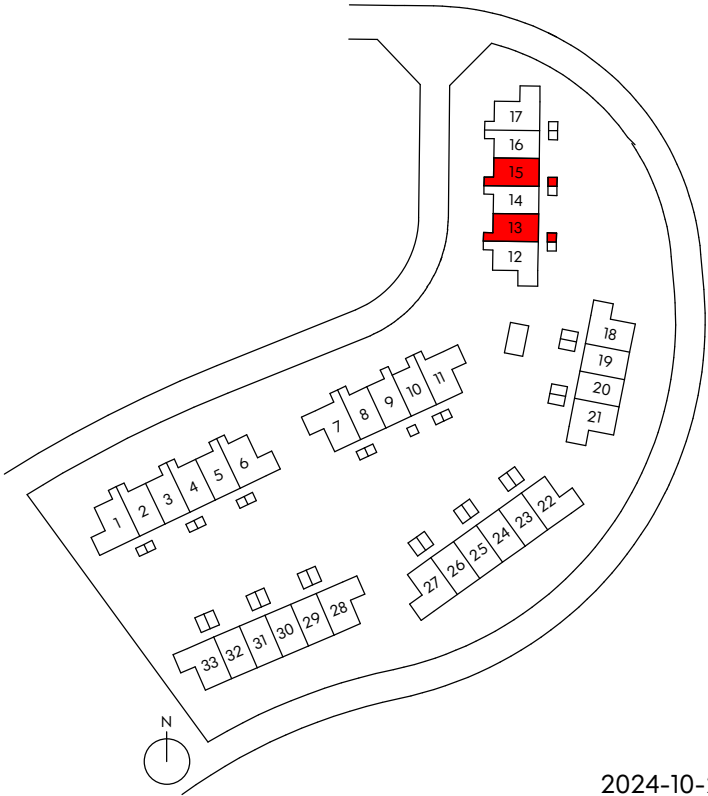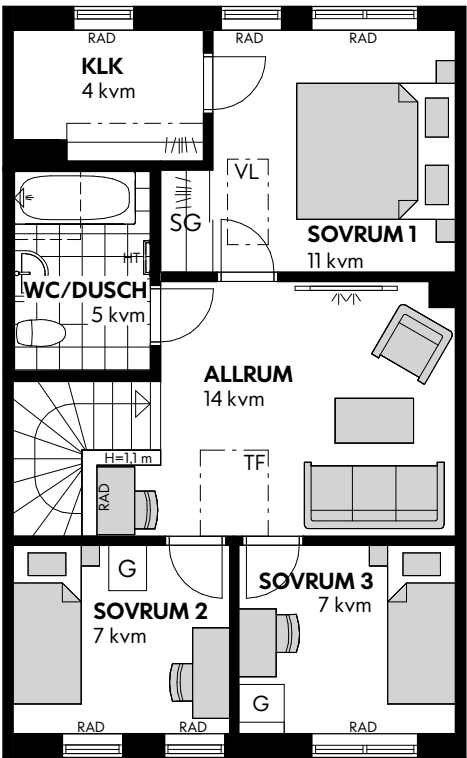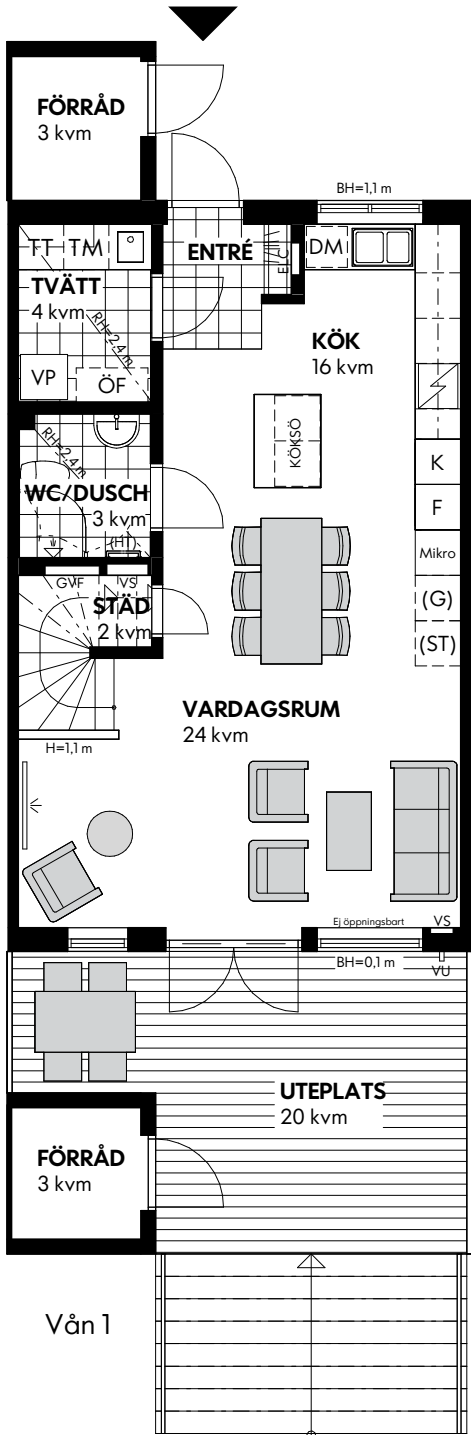

0 1 2 3 4 5 m
SKALA 1:100 (A4)

RUMSHÖJD: 2,55 m (där ej annat anges)
BRÖSTNINGSHÖJD FÖNSTER: 0,8 m (där ej annat anges)
Med reservation för eventuella ändringar och ytavvikelser