

# Avtalsbilaga

Brf Skimra  
Haninge

Storlek: 2 rok



Area: ca 45 kvm

Lägenhet: 1-1602

# IKANO

Bostad

Förklaring av  
lägenhetsnr:

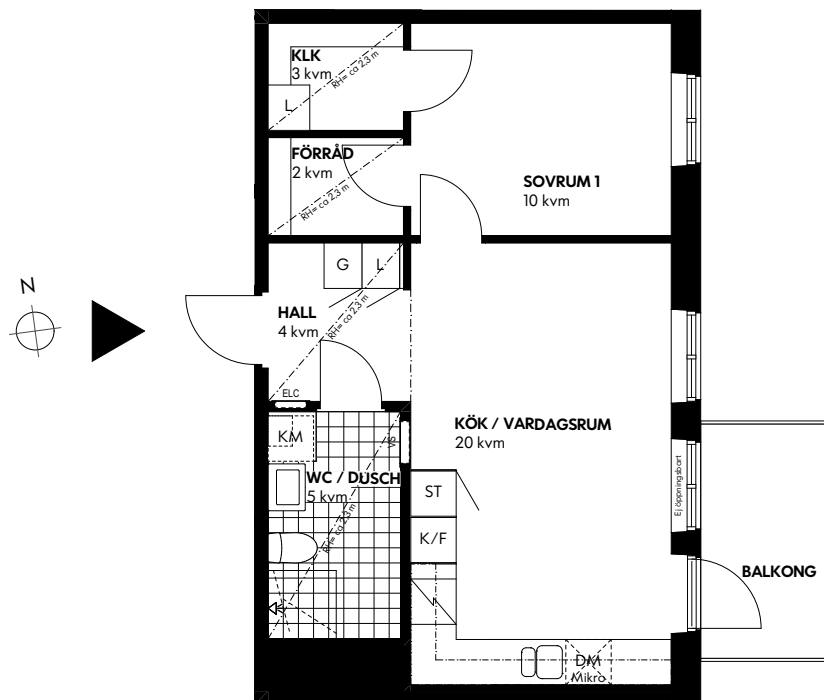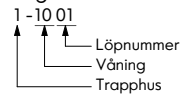

## Teckenförklaring

|     |                        |
|-----|------------------------|
| K/F | Kyl/frys               |
| IDM | Diskmaskin             |
| Ind | Induktionshäll och ugn |
| G   | Garderob               |
| L   | Linneskåp              |
| ST  | Städsåp                |
| TM  | Tvättmaskin            |
| TT  | Torktumlare            |
| KM  | Kombimaskin            |

|       |   |
|-------|---|
| KLK   | Klädkammare                                                                                            |
| SG    | Skjutdörrsgarderob                                                                                     |
| Mikro | Mikrovågsugn                                                                                           |
| HT    | Handdukstork                                                                                           |
| HT    | Handdukstork (Tillval)                                                                                 |
| BH    | Bröstningshöjd                                                                                         |
| RH    | Rumshöjd                                                                                               |
| ELC   | Elcentral                                                                                              |
| VS    | Skåp för rörkopplingar<br>Montera ej upp något på någon sida<br>av denna vägg pga risk för vattenläcka |

|                       |                |
|-----------------------|----------------|
| Markplattor           | Avskiljare     |
| Gräns uteplats        | Planteringsyta |
| Lägenhetens placering |                |

0 1 2 3 4 5 m

SKALA 1:100 (A4)

Rumshöjd ca 2,7 m där ej annat anges.  
Bröstningshöjd fönster 0,6 m där ej annat anges.  
Radiator under fönster om ej annat anges.

--- Ovanliggande balkong


Med reservation för eventuella ändringar och ytavvikelser




FASAD MOT GATA (STORSEGET)



FASAD MOT GÅRD

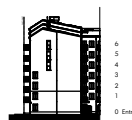

FASAD MOT GATA

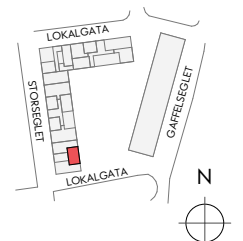

250924