

Bofakta

Brf Skogsglantan



Nacka

Hus: 14, 16


Storlek: 5 rok

Boarea: ca 109 kvm

IKANO
Bostad

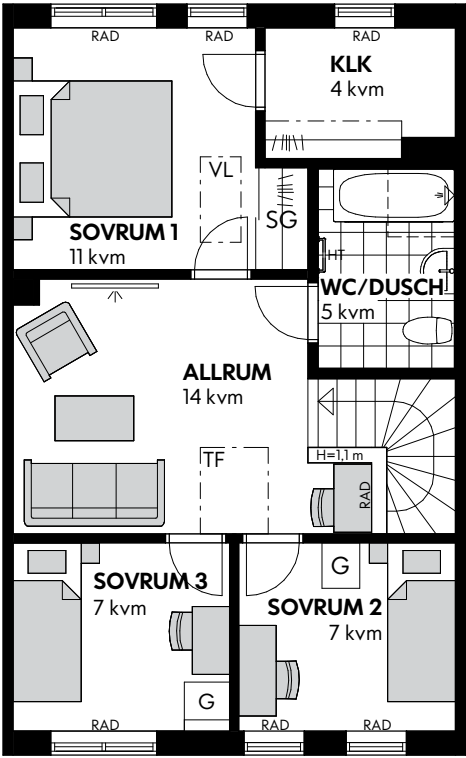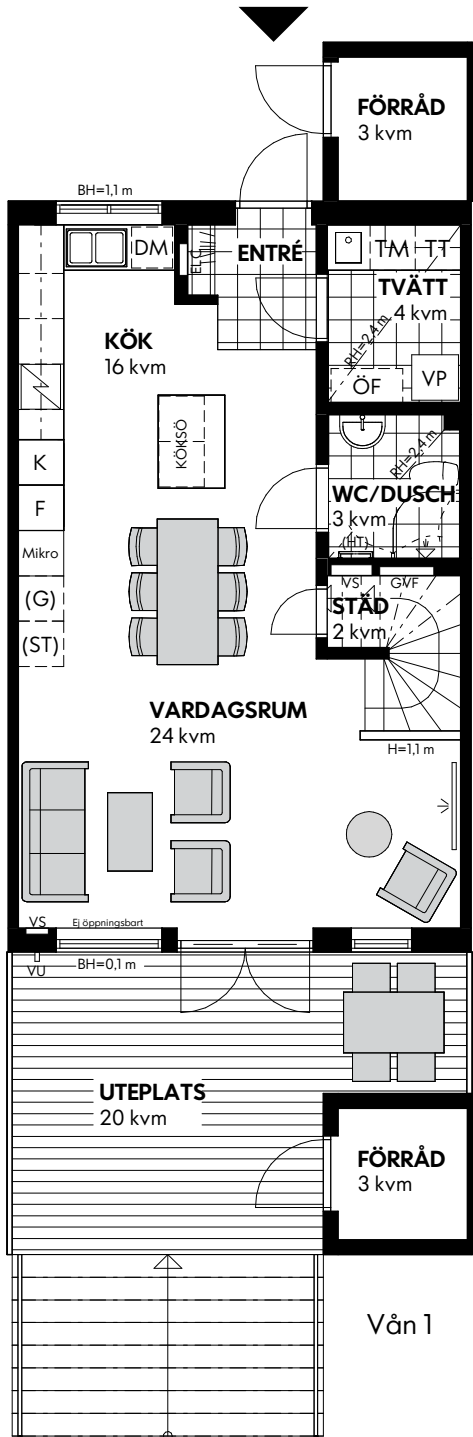

Vån 2

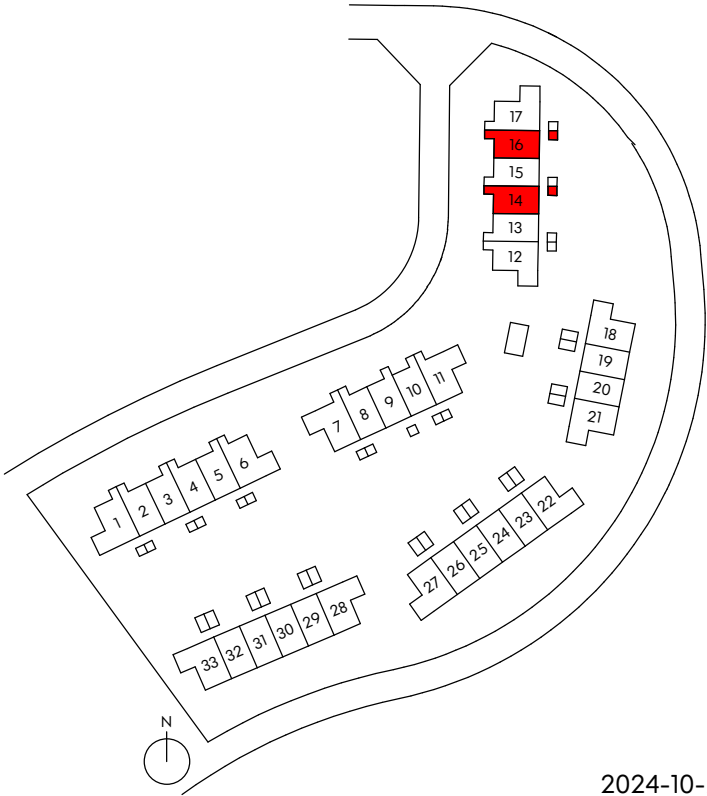

0 1 2 3 4 5 m
SKALA 1:100 (A4)

RUMSHÖJD: 2,55 m (där ej annat anges)
BRÖSTNINGSHÖJD FÖNSTER: 0,8 m (där ej annat anges)
Med reservation för eventuella ändringar och ytavvikelser