

Bofakta

Brf Ankra
Kungsängen

Storlek: 3 rok




Area: ca 77 kvm

Lägenhet: 7-1103, 7-1203, 7-1303, 7-1403, 7-1503, 7-1603

IKANO

Bostad


Förklaring av
lägenhetsnr:

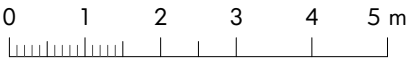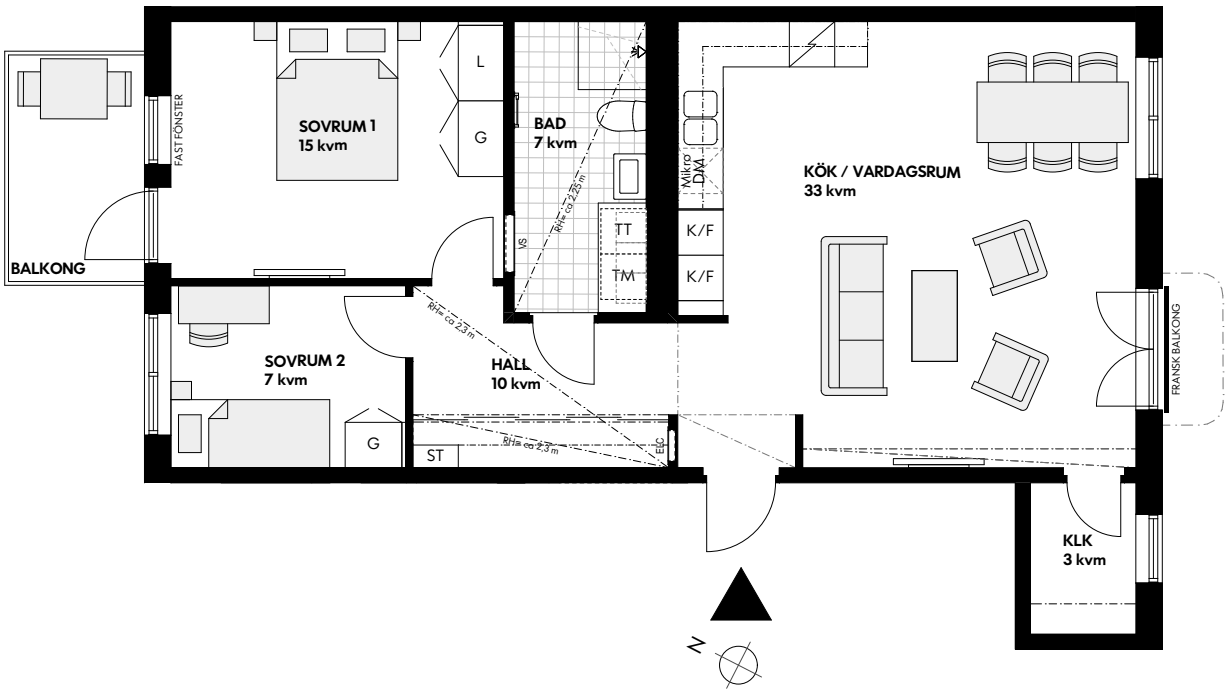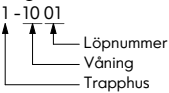

SKALA 1:100 (A4)

Rumshöjd ca 2,5 m där ej annat anges.
Bröstningshöjd fönster 0,6 m där ej annat anges.
Radiator under fönster om ej annat anges.
Vägg vid TV-symbol är förstärkt, bredd 1,4 m

Med reservation för eventuella ändringar och ytavvikelser

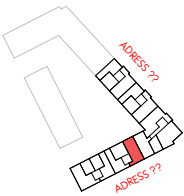

2026-08-19