

Bofakta

Brf Lysa

Storlek: 1 rok



Area: ca 34 kvm

Lägenhet: 5-1106, 5-1206, 5-1306, 5-1406, 5-1506, 5-1606

IKANO

Bostad

Förklaring av
lägenhetsnr:

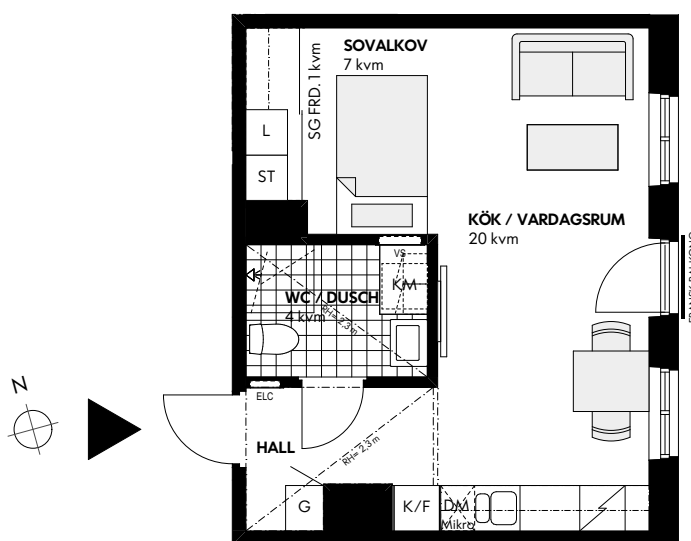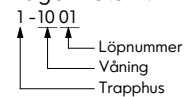

0 1 2 3 4 5 m

SKALA 1:100 (A4)

Rumshöjd ca 2,5 m där ej annat anges.

Bröstningshöjd fönster 0,6 m där ej annat anges.

Radiator under fönster om ej annat anges.

Vägg vid TV-symbol är förstärkt, bredd 1,4 m

Med reservation för eventuella ändringar och ytavvikelser



FASAD MOT NORDVÄST / GÄRD




FASAD MOT SYDÖST



FASAD MOT SYDVÄST



FASAD MOT NORDÖST

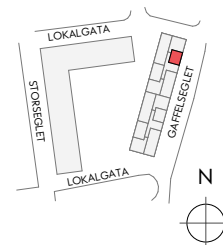

240311