

Tomtfakta

Brf Skogsgläntan


Nacka

Hus: 2

Tomtarea: ca 185 kvm

IKANO

Bostad

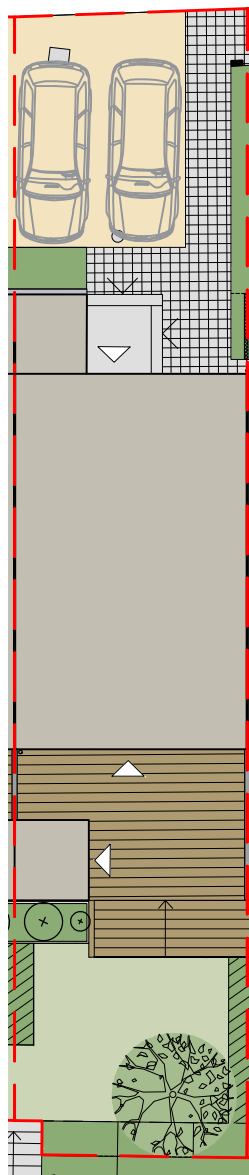


	Gräns upplåten mark
	Tomtplacering
	Slänt
	Träd/buske
	Entré
	Byggnad
	Betongmarksten
	Stenmjöl
	Makadam
	Gräsmatta
	Buskar/klätterväxter/perenner
	Klippt häck
	Trall
	Asfalt
	Trappa av trä
	Trappa av betongblock
	Entrétrappa blocksteg
	Staket/plank
	Skärmvägg
	Spalje i trä
	Brevlåda
	Brunnar
	Stuprör

0 2 4 6 8 10 m

SKALA 1:200 (A4)



Tomtytor är avrundade till heltal. Originalformat A4 skala 1:200. Eventuella brunnar inom upplåten mark ska vara tillgängliga för föreningen att komma åt. Med reservation för eventuella ändringar och ytavvikelser

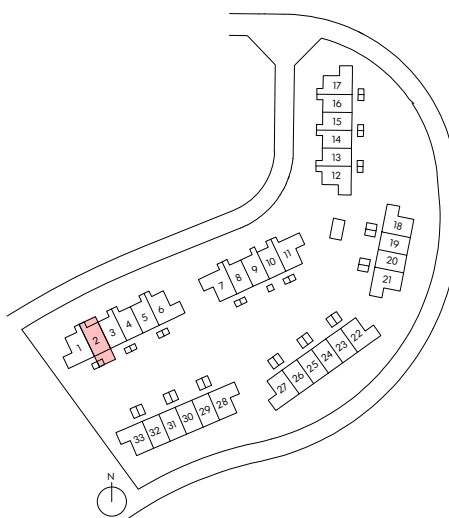

2024-10-22