

Bofakta

Brf Ankra
Kungsängen

Storlek: 2 rok



Area: ca 58 kvm

Lägenhet: 4-1103, 4-1203, 4-1303, 4-1403, 4-1503, 4-1603

IKANO

Bostad

Förklaring av
lägenhetsnr:

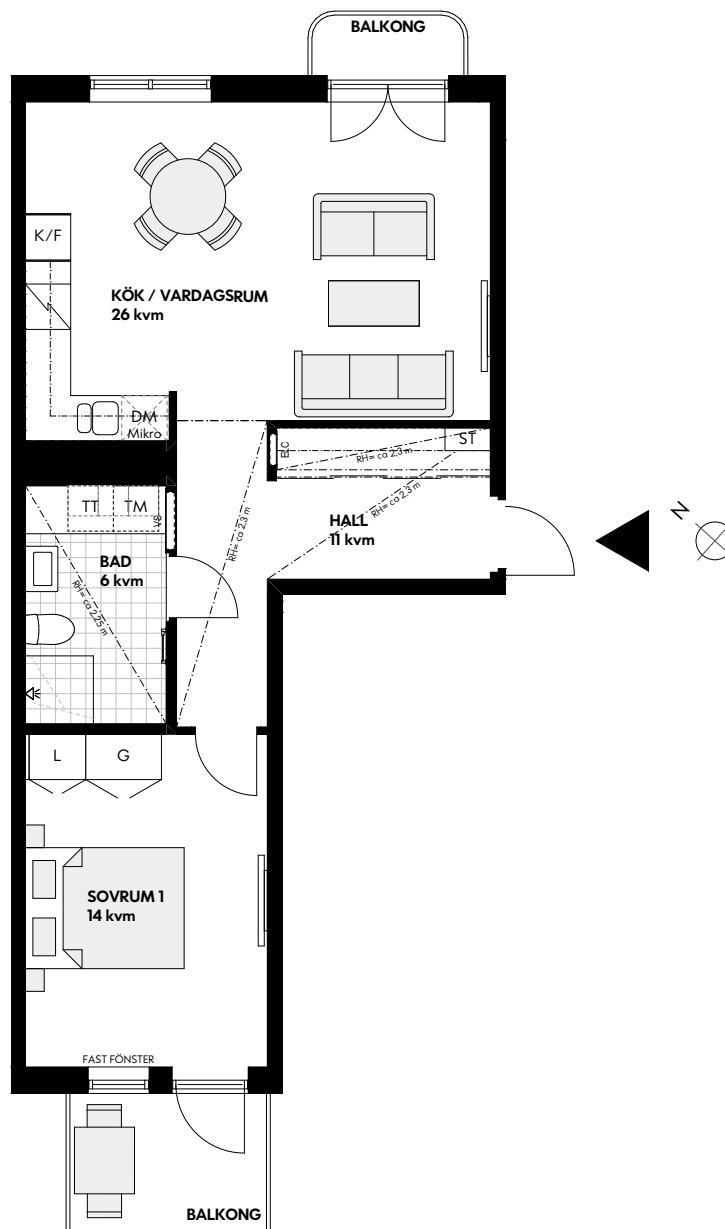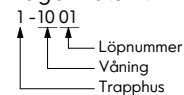

0 1 2 3 4 5 m

SKALA 1:100 (A4)


Rumshöjd ca 2,5 m där ej annat anges.

Bröstningshöjd fönster 0,6 m där ej annat anges.

Radiator under fönster om ej annat anges.

Vägg vid TV-symbol är förstärkt, bredd 1,4 m

Med reservation för eventuella ändringar och ytavvikelser

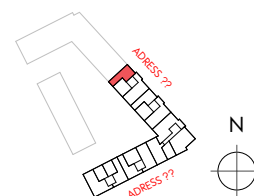

2026-08-19