

Tomtfakta


Brf Sjöängen

Upplands Väsby

Area: ca 156 kvm

Hus: 30

IKANO
Bostad

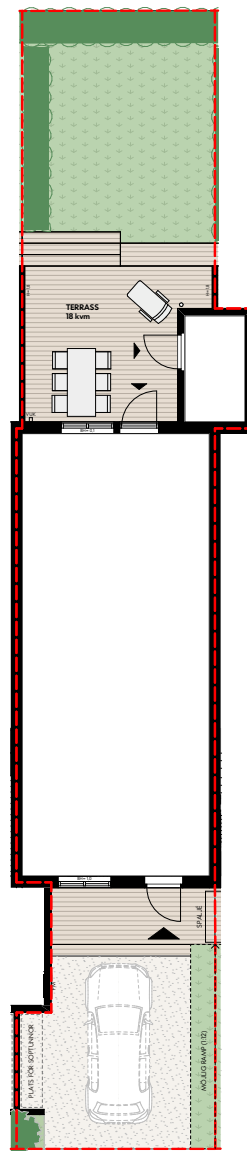


- HÄCK LIGUSTER
- GRÄS
- TERRASS MED TRYCKT VIRKE
- HÅRDGJORD YTA
- NATURSINGEL
- SLÄNT
- MÖJLIG PLACERING AV RAMP
- SKÄRMVÄGG INKL. HÖJD
- VARIATION AV TRÄD
- TOMTPLACERING
- GRÄNS UPPLÅTEN MARK
- STUPRÖR
- VATTENUTKASTARE (VUK)
- ENTRÉ



0 1 2 3 4 5 m
SKALA 1:200 (A4)

Angivna tomtor är preliminära och kommer att fastställas i ett senare skede. Tomtytor är avrundade till heltal. Eventuella brunnar inom upplåten mark ska vara tillgängliga för föreningen att komma åt.

Med reservation för eventuella ändringar och ytavvikelser

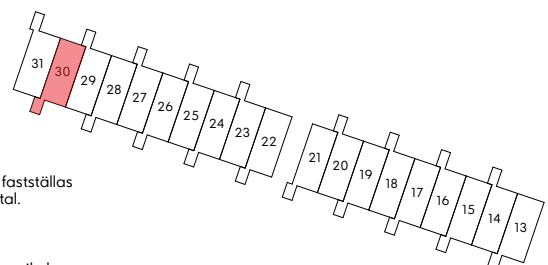

2026-09-09