

# Avtalsbilaga

Brf Fröa  
Malmö

Hus: 25


Storlek: 6 rok

Area: ca 131 kvm


**IKANO**  
Bostad

## Teckenförklaring


	Kylskåp	KLK	Klädkammare
	Frys	SG	Skjutdörrsgarderob
	Diskmaskin	Micro	Microvågsugn
	Induktionshäll m ugn	RAD	Radiator
	Högsåp	VS	Skåp för rörkopplingar
	Tvättmaskin	VU	Montera ej upp något på någon sida av denna vägg pga risk för vattenläcka
	Torktumlare	BH	Bröstningshöjd
	Teknik	RH	Rumshöjd
	Garderob	ELC	Elcentral
	Handdukstork	VL	Vindslucka
	Handdukstork, tillval	TF	Takfönster

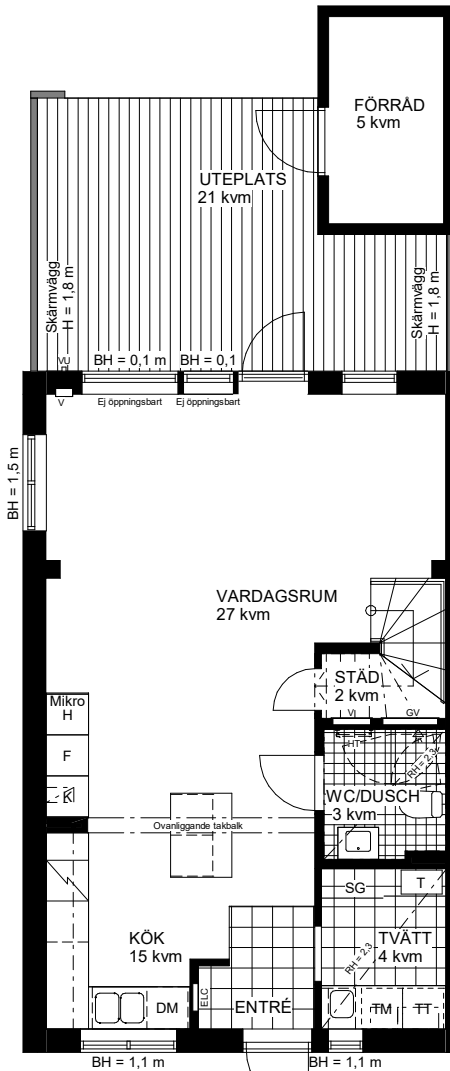

Plan 1

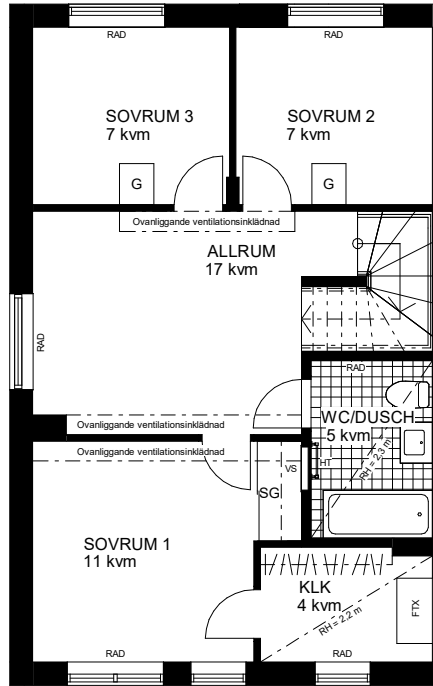

Plan 2

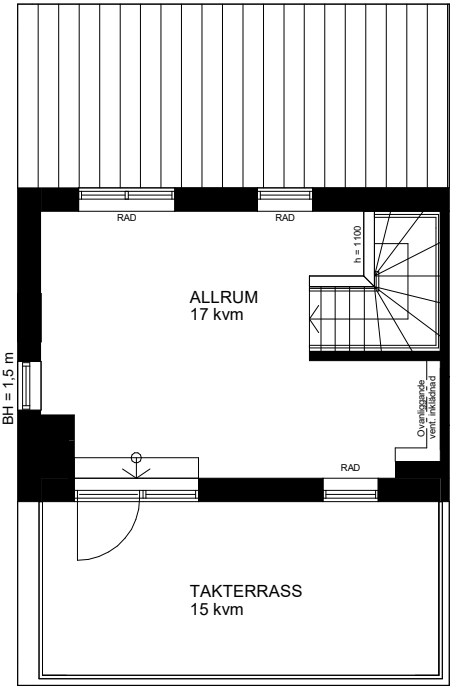


Plan 3



SKALA 1:100  
(A4)

Rumshöjd 2,5 m där ej annat anges  
Bröstningshöjd fönster 0,8 m där ej annat anges  
Med reservation för eventuella ändringar och ytavvikelser

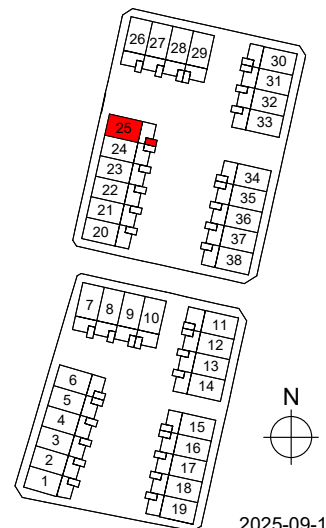

2025-09-10