


Storlek: 1 RoK
Area: ca 35 kvm
Lägenhet: 5-1002

Förklaring av
Lägenhetsnr:
1-1201
→ Löpnummer
→ Trappor
→ Trapphus

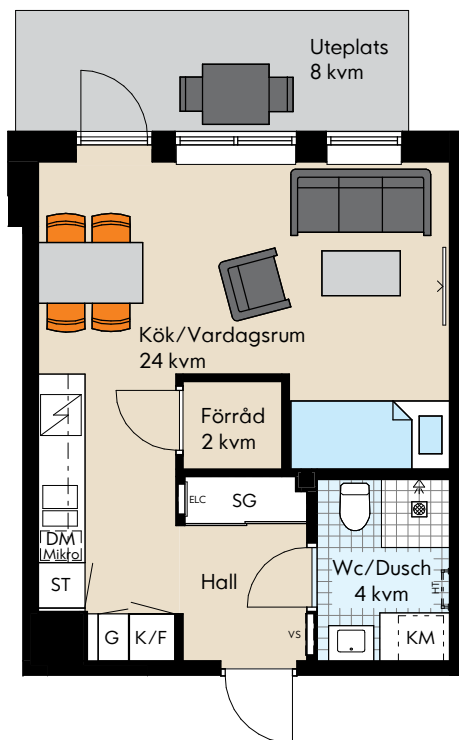

SKALA 1:100 (A4)



TAKHÖJD: 2.5 m (där ej annat anges)

Undertak kan förekomma i hall, wc/dusch, wc, klk. Takhöjd ca 2,3 m

BRÖSTNINGSHÖJD FÖNSTER: 0.7 m (där ej annat anges)

Vägg vid TV-symbol är förstärkt, bredd ca 1,8 m

Med reservation för eventuella ändringar och ytavvikelser

2022-11-07

G	Garderob	Induktionshäll med inbyggnadsugn
L	Linneskåp	TM Tvättmaskin
ST	Städsåp	TT Torktumlare
K/F	Kyl/frys	TP Tvättpelare
DM	Diskmaskin	KM Kombimaskin
Mikro	Mikrovågsugn	HT Handdukstork (Tillval)
SG	Skjutdörrsgarderob	VS Skåp för rörkopplingar
Klk	Klädkammare	Montera ej upp något på någon sida av denna vägg pga risk för vattenläcka
ELC	Elcentral	Lägenhetens placering

