


Tomtfakta

Brf Skogsgläntan


Nacka

Hus: 20

Tomtarea: ca 186 kvm

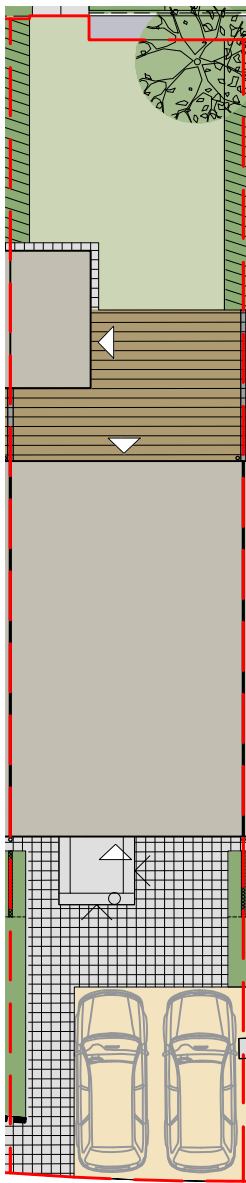

- Gräns upplåten mark
- Tomtplacering
- Slänt
- Träd/buske
- Entré
- Byggnad
- Betongmarksten
- Stenmjöl
- Makadam
- Gräsmatta
- Buskar/klätterväxter/perenner
- Klippt häck
- Trall
- Asfalt
- Trappa av trä
- Trappa av betongblock
- Entrétrappa blocksteg
- Staket/plank
- Skärmvägg
- Spalje i trä
- Brevlåda
- Brunnar
- Stuprör

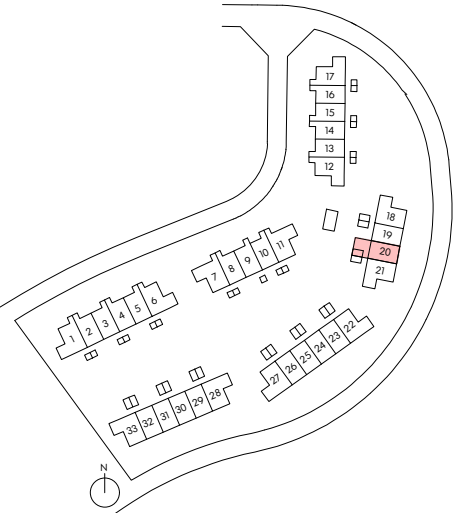

SKALA 1:200 (A4)
0 2 4 6 8 10 m

Tomtytor är avrundade till heltal. Originalformat A4 skala 1:200. Eventuella brunnar inom upplåten mark ska vara tillgängliga för föreningen att komma åt.
Med reservation för eventuella ändringar och ytavvikelser