

Avtalsbilaga

Brf Skimra

Haninge

Storlek: 1 rok

Area: ca 34 kvm


Lägenhet: 2-1201

IKANO

Bostad

Förklaring av
lägenhetsnr:

1 - 10 01
↑
Löpnummer
Våning
Trapphus

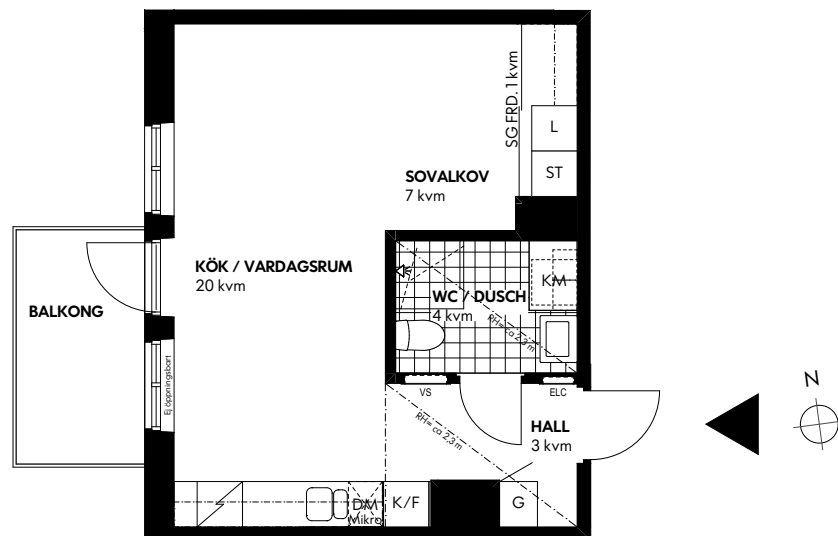

Teckenförklaring

K/F	Kyl/frys
IDM	Diskmaskin
Ind	Induktionshäll och ugn
G	Garderob
L	Linneskåp
ST	Städskåp
TM	Tvättmaskin
TT	Torktumlare
KM	Kombimaskin

KLK	Klädkammare
SG	Skjutdörrsgarderob
Mikro	Mikrovågsugn
HT	Handdukstork
HT	Handdukstork (Tillval)
BH	Bröstningshöjd
RH	Rumshöjd
ELC	Elcentral
VS	Skåp för rörkopplingar

Markplattor	Avskiljare
Gräns uteplats	Planteringsyta
Lägenhetens placering	

0 1 2 3 4 5 m

SKALA 1:100 (A4)

Rumshöjd ca 2,5 m där ej annat anges.
Bröstningshöjd fönster 0,6 m där ej annat anges.
Radiator under fönster om ej annat anges.

--- Ovanliggande balkong


Med reservation för eventuella ändringar och ytavvikelser




FASAD MOT GATA (STORSEGLET)



FASAD MOT GÅRD

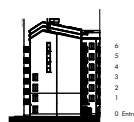

FASAD MOT GATA

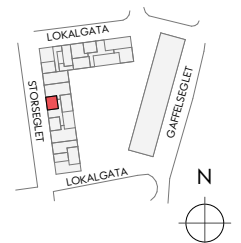

250924