


Storlek: 4 RoK
Area: ca 104 kvm
Lägenhet: 4-1301

Förklaring av
Lägenhetsnr:
1-1201
→ Löpnummer
→ Trappor
→ Trapphus

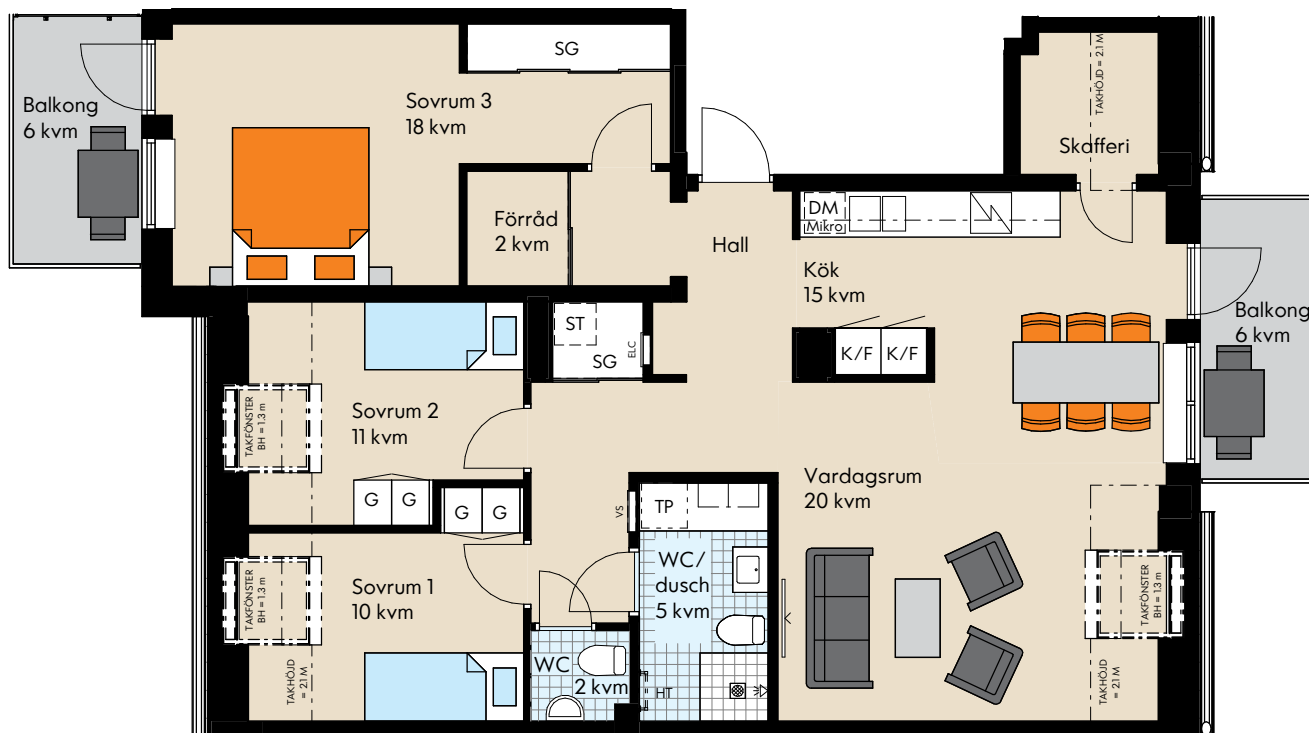

SKALA 1:100 (A4)



TAKHÖJD: 2,5 m (där ej annat anges)

Undertak kan förekomma i hall, wc/dusch, wc, klk. Takhöjd ca 2,3 m

BRÖSTNINGSHÖJD FÖNSTER: 0,7 m (där ej annat anges)

Vägg vid TV-symbol är förstärkt, bredd ca 1,8 m

Med reservation för eventuella ändringar och ytavvikelser

2022-11-07

G	Garderob		Induktionshäll med inbyggnadsugn
L	Linneskåp	TM	Tvättmaskin
ST	Städskåp	TT	Torktumlare
K/F	Kyl/frys	TP	Tvättpelare
DM	Diskmaskin	KM	Kombimaskin
Mikro	Mikrovågsugn	HT	Handdukstork (Tillval)
SG	Skjutdörrsgarderob	VS	Skåp för rörkopplingar Montera ej upp något på någon sida av denna vägg pga risk för vattenläcka
Klk	Klädkammare		
ELC	Elcentral		Lägenhetens placering

