



Brf Skeppa  
Uppsala

Storlek: 4 rok

Area: 115 m<sup>2</sup>

Lägenhet: 2-1102, 2-1202, 2-1302, 2-1402, 2-1502, 2-1602, 2-1702 & 2-1802

Förklaring av  
lägenhetsnr:  
1-1001

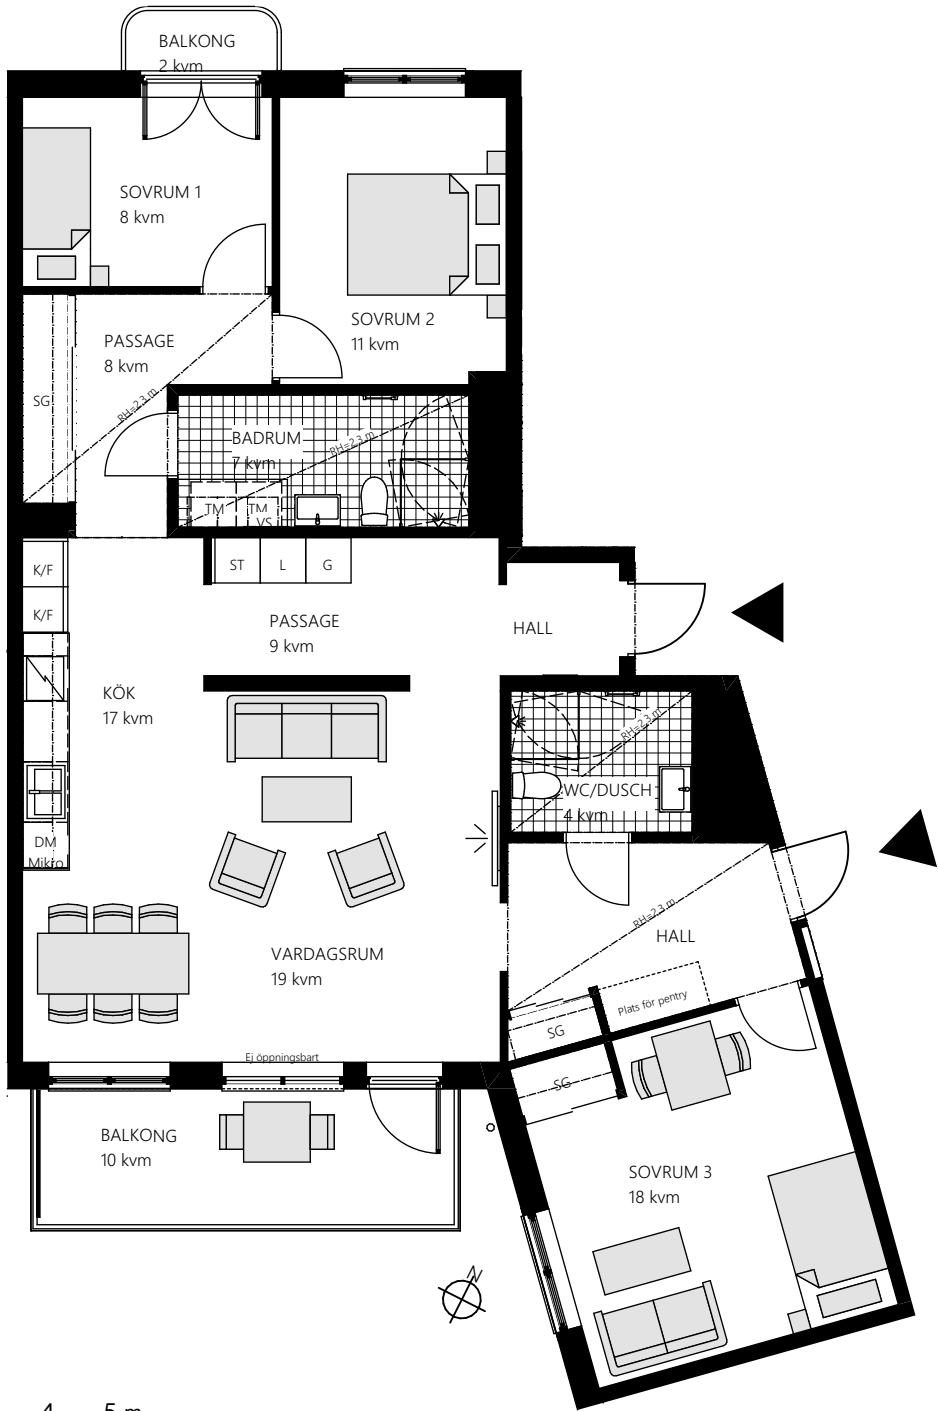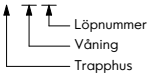

0 1 2 3 4 5 m  
SKALA 1:100 (A4)

Rumshöjd 2,5 m där ej annat anges.  
Bröstningshöjd fönster 0,6 m där ej annat anges.  
Radiador under fönster om ej annat anges.  
Vägg vid TV-symbol är förstärkt, bredd ca 1,4 m.  
Med reservation för eventuella ändringar och ytavvikelser.



Väst, mot gård



Nord



Syd



Väst



Öst

