


Storlek: 3 RoK
Area: ca 81 kvm
Lägenhet: 3-1103, 3-1203

Förklaring av
Lägenhetsnr:
1-1201
→ Löpnummer
→ Trappor
→ Trapphus

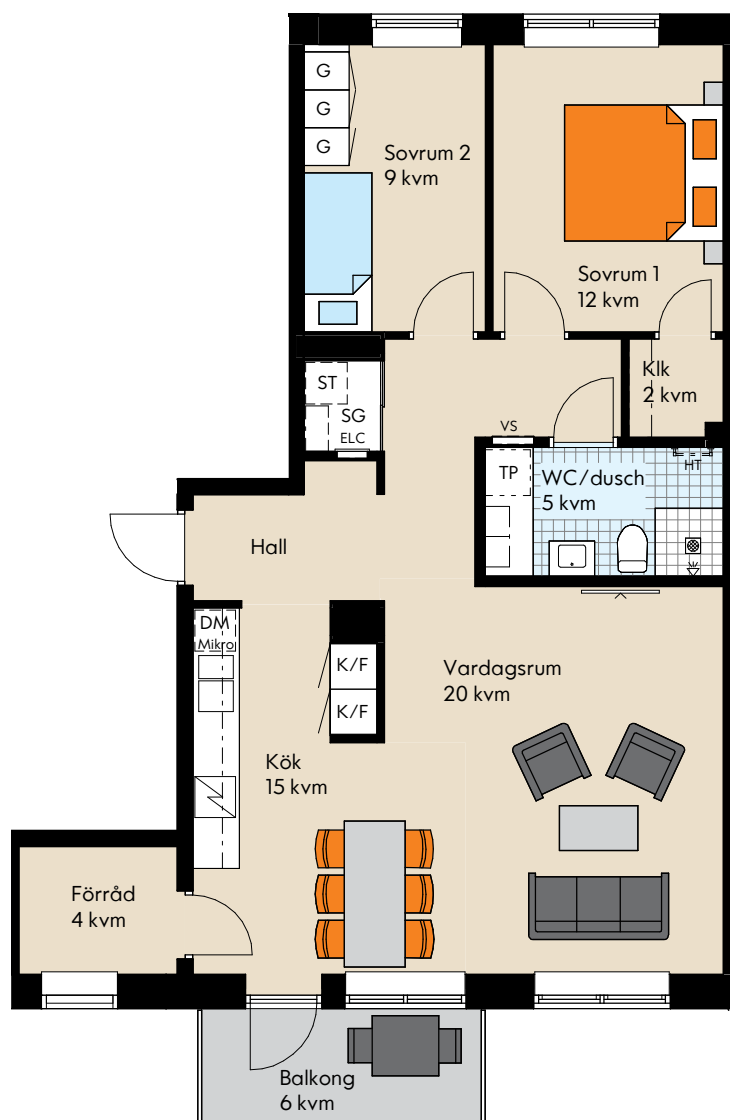

SKALA 1:100 (A4)



TAKHÖJD: 2.5 m (där ej annat anges)

Undertak kan förekomma i hall, wc/dusch, wc, klk. Takhöjd ca 2,3 m

BRÖSTNINGSHÖJD FÖNSTER: 0.7 m (där ej annat anges)

Vägg vid TV-symbol är förstärkt, bredd ca 1,8 m

Med reservation för eventuella ändringar och yttavvikelser

2022-11-07

G Garderob

L Linneskåp

ST Städsåp

K/F Kyl/frys

DM Diskmaskin

Mikro Mikrovågsugn

SG Skjutdörrsgarderob

Klk Klädkammare

ELC Elcentral

Induktionshäll med inbyggnadsugn

TM Tvättmaskin

TT Torktumlare

TP Tvättpelare

KM Kombimaskin

HT Handdukstork (Tillval)

VS Skåp för rörkopplingar

Montera ej upp något på någon sida av denna vägg pga risk för vattenläcka

Lägenhetens placering

