

Avtalsbilaga

Brf Skimra

Haninge

Storlek: 1 rok



Area: ca 34 kvm

Lägenhet: 2-1501

IKANO

Bostad

Förklaring av
lägenhetsnr:

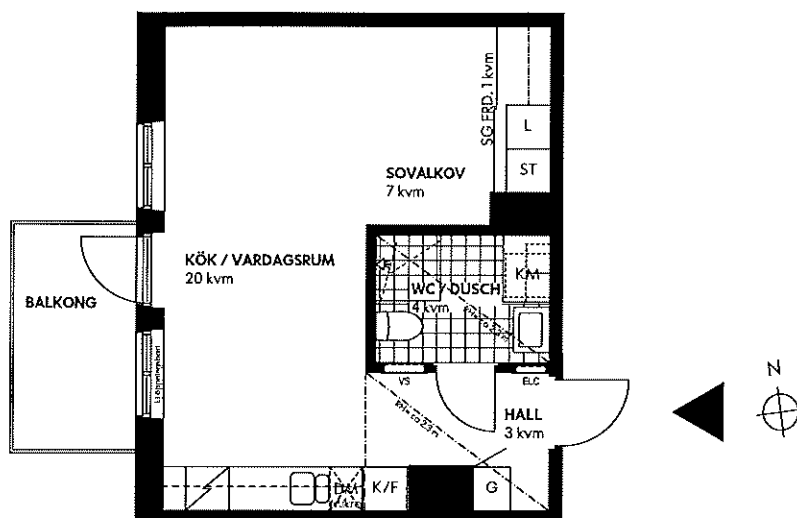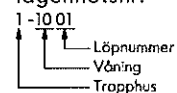

SKALA 1:100 (A4)

Rumshöjd ca 2,5 m där ej annat anges.
Bröstningshöjd fönster 0,6 m där ej annat anges.
Radiatorer under fönster om ej annat anges.

--- Ovanliggande balkong

Med reservation för eventuella ändringar och ytavvikelser

Teckenförklaring



Kyl/frys



Diskmaskin



Induktionshäll och ugn



Garderob



Linneskåp



Städsåp



Tvättmaskin



Torktumlare



Kombi

KLK Klädkammare

SG Skjutdörrsgarderob

Mikro Mikrovågsugn

HT Handdukstork

HT Handdukstork (Tillevol)

BH Bröstningshöjd

RH Rumshöjd

ELC Elcentral

VS Skåp för rörkopplingar
Måttarna ej uppgivet på någon sida
av denna väggpårik för vattenläcka


Märkplattor

Gräns uteplats

Lägenhetens placering

Avskiljare

Planteringsyta

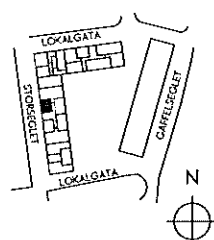

250924