

Bofakta

Brf Lysa

Storlek: 2 rok



Area: ca 50 kvm

Lägenhet: 5-1102, 5-1202, 5-1302, 5-1402, 5-1502, 5-1602

IKANO

Bostad

Förklaring av lägenhetsnr:

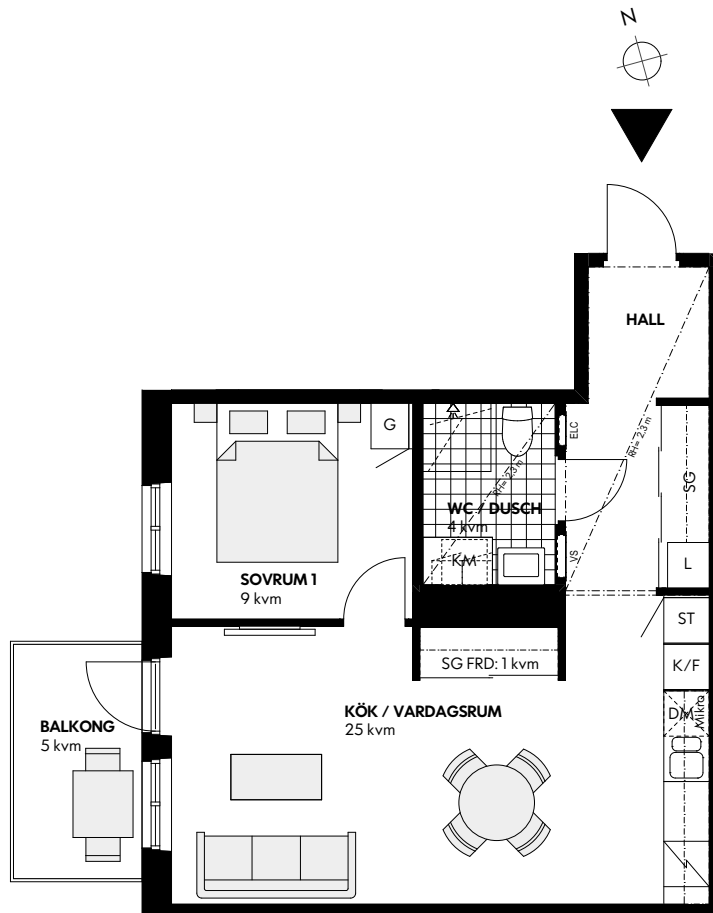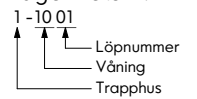

SKALA 1:100 (A4)

Rumshöjd ca 2,5 m där ej annat anges.

Bröstningshöjd fönster 0,6 m där ej annat anges.

Radiator under fönster om ej annat anges.

Vägg vid TV-symbol är förstärkt, bredd 1,4 m

Med reservation för eventuella ändringar och ytavvikelser



FASAD MOT NORDVÄST / GÄRD




FASAD MOT SYDVÄST



FASAD MOT SYDVÄST



FASAD MOT NORDÖST

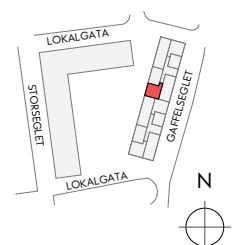

240311