

Avtalsbilaga

Brf Skimra

Haninge

Storlek: 1 rok

Area: ca 34 kvm


Lägenhet: 2-1101

IKANO

Bostad

Förklaring av
lägenhetsnr:

1 - 10 01
↑
Löpnummer
Våning
Trapphus

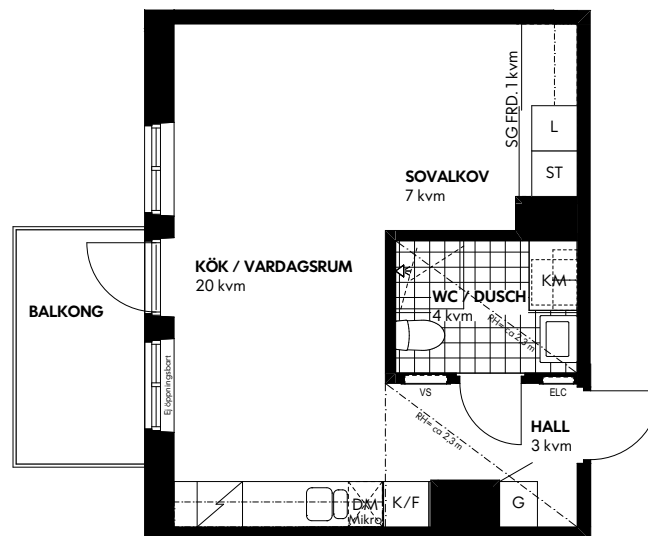

0 1 2 3 4 5 m

SKALA 1:100 (A4)

Rumshöjd ca 2,5 m där ej annat anges.
Bröstningshöjd fönster 0,6 m där ej annat anges.
Radiator under fönster om ej annat anges.

--- Ovanliggande balkong

Med reservation för eventuella ändringar och ytavvikelser

Teckenförklaring

K/F	Kyl/frys
IDM	Diskmaskin
Ind	Induktionshäll och ugn
G	Garderob
L	Linneskåp
ST	Städsåp
TM	Tvättmaskin
TT	Torktumlare
KM	Kombimaskin

KLK	Klädkammare
SG	Skjutdörrsgarderob
Mikro	Mikrovågsugn
HT	Handdukstork
HT	Handdukstork (Tillval)
BH	Bröstningshöjd
RH	Rumshöjd
ELC	Elcentral
VS	Skåp för rörkopplingar

Montera ej upp något på någon sida
av denna vägg pga risk för vattenläcka

Markplattor
Gräns uteplats
Lägenhetens placering


Avskiljare
Planteringsyta




FASAD MOT GATA (STORSEGLET)



FASAD MOT GÅRD

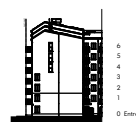

FASAD MOT GATA

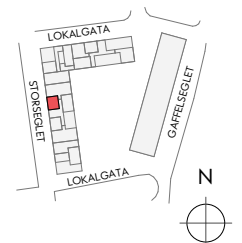

250924