

Bofakta

Brf Ankra
Kungsängen

Storlek: 4 rok




Area: ca 92 kvm

Lägenhet: 4-1702

IKANO

Bostad



Förklaring av
lägenhetsnr:

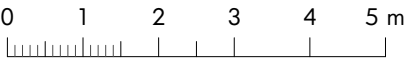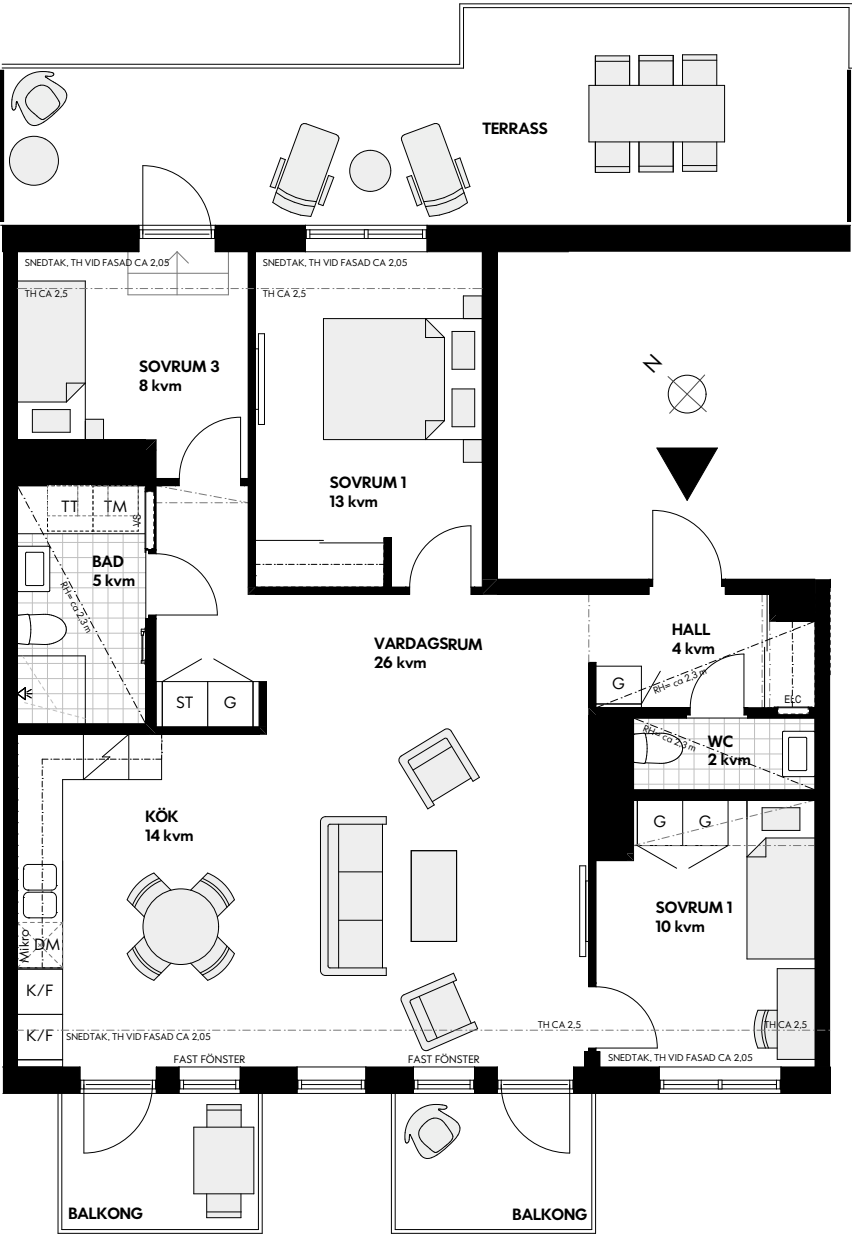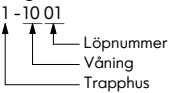

SKALA 1:100 (A4)

Rumshöjd ca 2,5 m där ej annat anges.
Bröstningshöjd fönster 0,6 m där ej annat anges.
Radiator under fönster om ej annat anges.
Vägg vid TV-symbol är förstärkt, bredd 1,4 m

Med reservation för eventuella ändringar och ytavvikelser

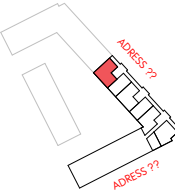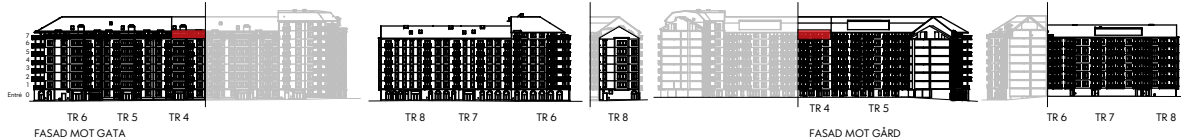

2026-08-19