

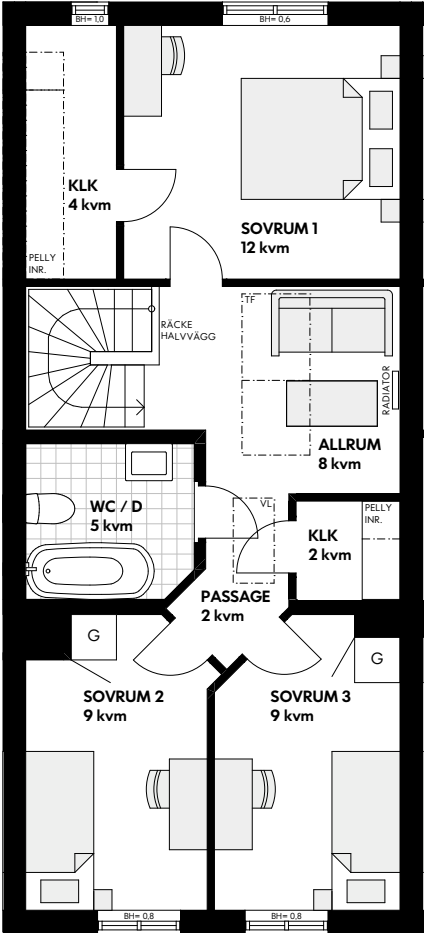


Bofakta

Brf Sjöängen
Upplands Väsby
Area: ca 115 kvm
Hus: 3

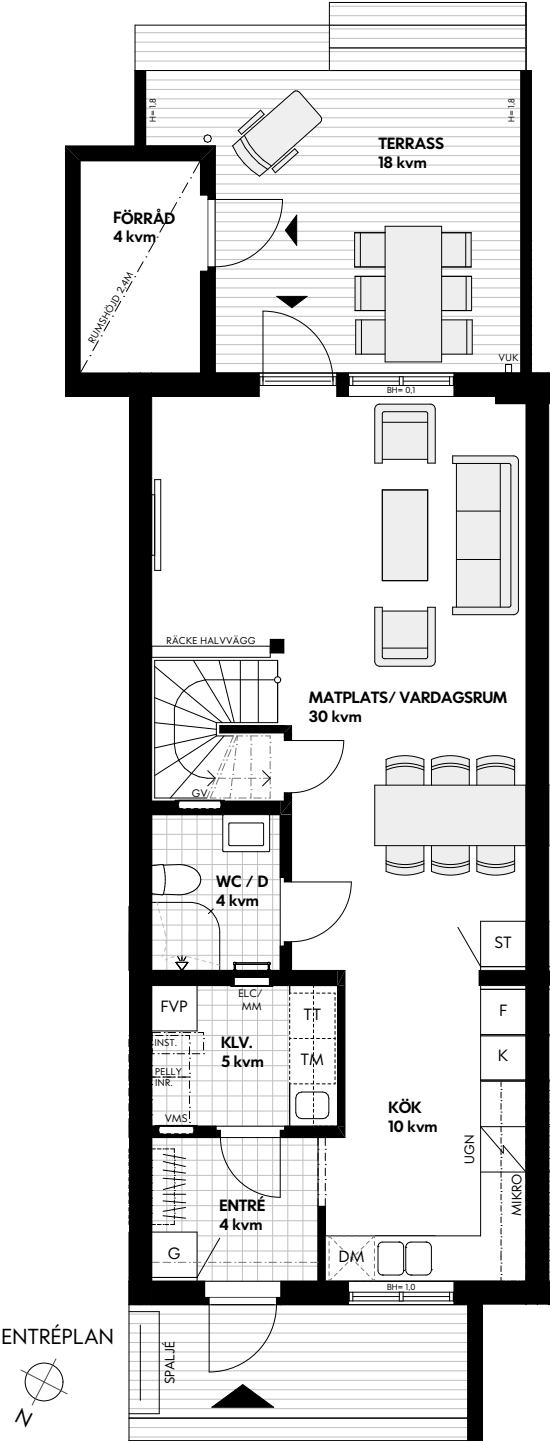

ÖVRE PLAN

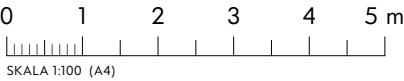

Rumshöjd ca 2,5 m där ej annat anges.
Bröstningshöjd fönster anges på planerna.
Golvvarme på entréplan, radiator under fönster
på övriga plan, om ej annat anges.
Vägg vid TV-symbol är förstärkt, bredd 1,4 m
Med reservation för eventuella ändringar och ytväikelser

