

Bofakta

Brf Lysa

Storlek: 4 rok

Area: ca 82 kvm


Lägenhet: 5-1104, 5-1204, 5-1304, 5-1404, 5-1504, 5-1604

IKANO

Bostad

Förklaring av
lägenhetsnr:

1-10 01
↑
Löpnummer
Våning
Trapphus

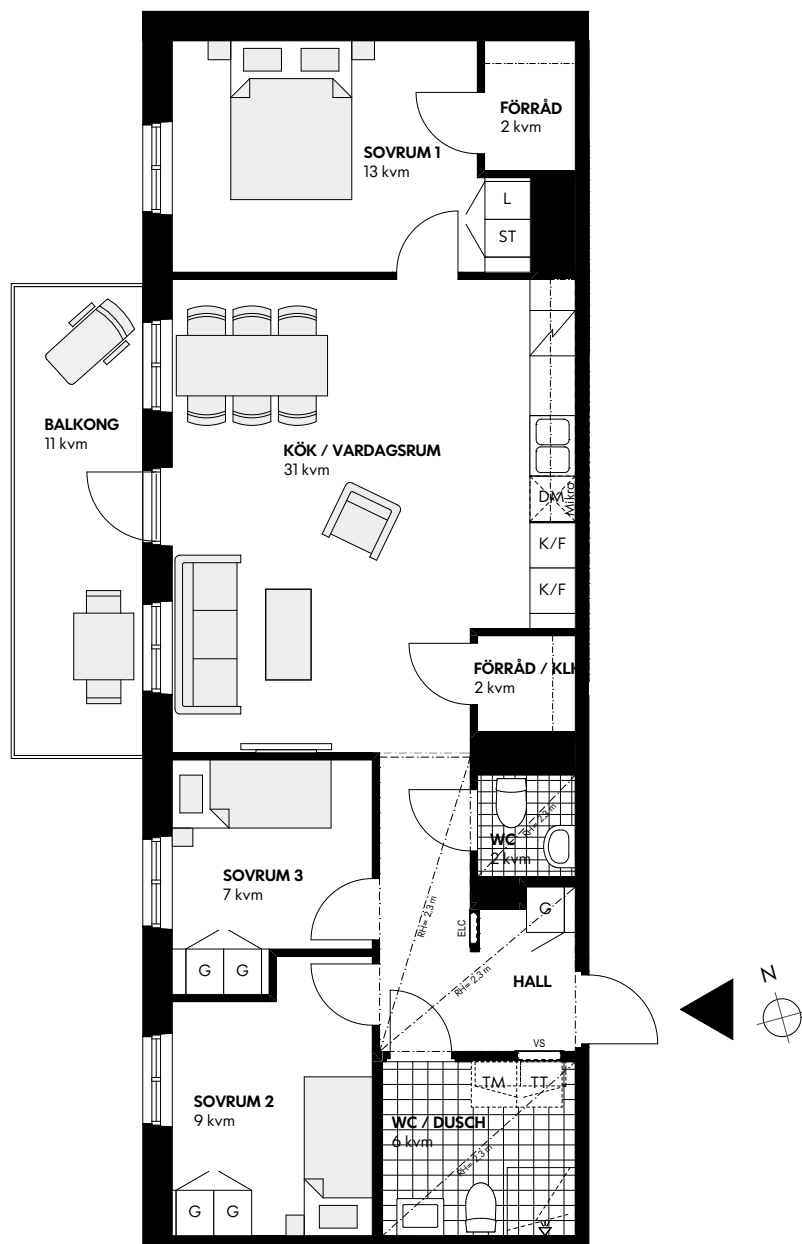

0 1 2 3 4 5 m

SKALA 1:100 (A4)



Rumshöjd ca 2,5 m där ej annat anges.

Bröstningshöjd fönster 0,6 m där ej annat anges.

Radiator under fönster om ej annat anges.

Vägg vid TV-symbol är förstärkt, bredd 1,4 m

Med reservation för eventuella ändringar och ytavvikelser

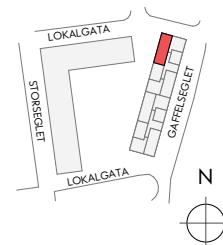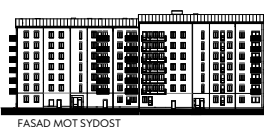

240311