

Bofakta

Brf Ankra
Kungsängen



Storlek: 5 rok

Area: ca 107 kvm

Lägenhet: 6-1204, 6-1304, 6-1404, 6-1504, 6-1604

IKANO
Bostad



Förklaring av
lägenhetsnr:
1 - 10 01
└─ Löpnummer
└─ Våning
└─ Trapphus

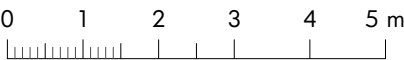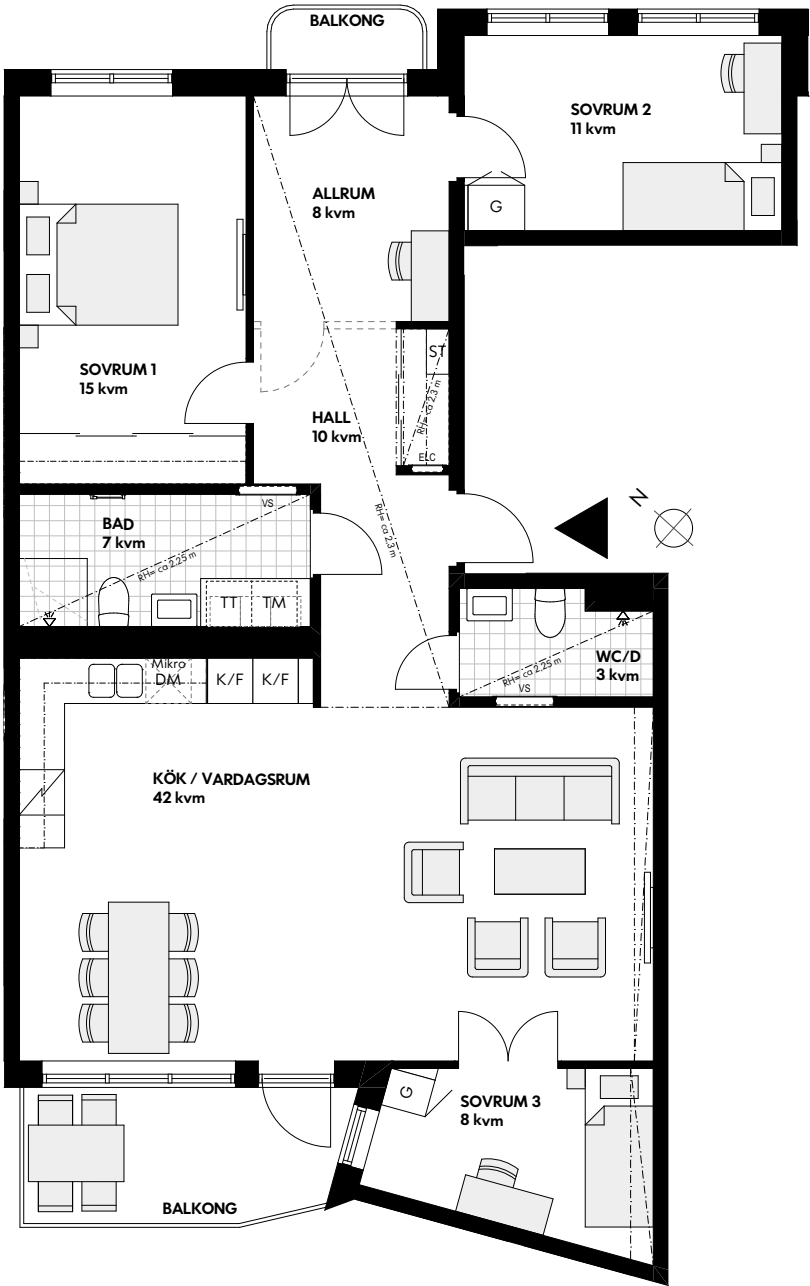

SKALA 1:100 (A4)

Rumshöjd ca 2,5 m där ej annat anges.
Bröstningshöjd fönster 0,6 m där ej annat anges.
Radiator under fönster om ej annat anges.
Vägg vid TV-symbol är förstärkt, bredd 1,4 m

Med reservation för eventuella ändringar och ytavvikelser

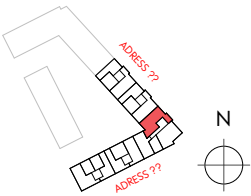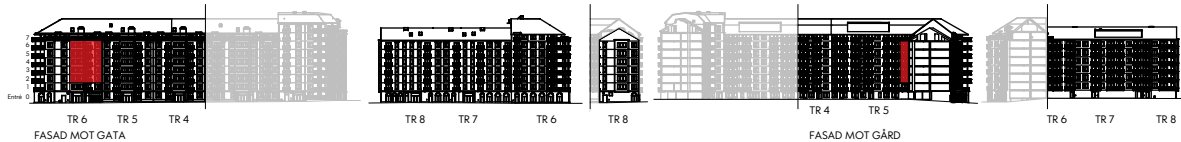

2026-08-19